


産廃事業区域 24917.850m²

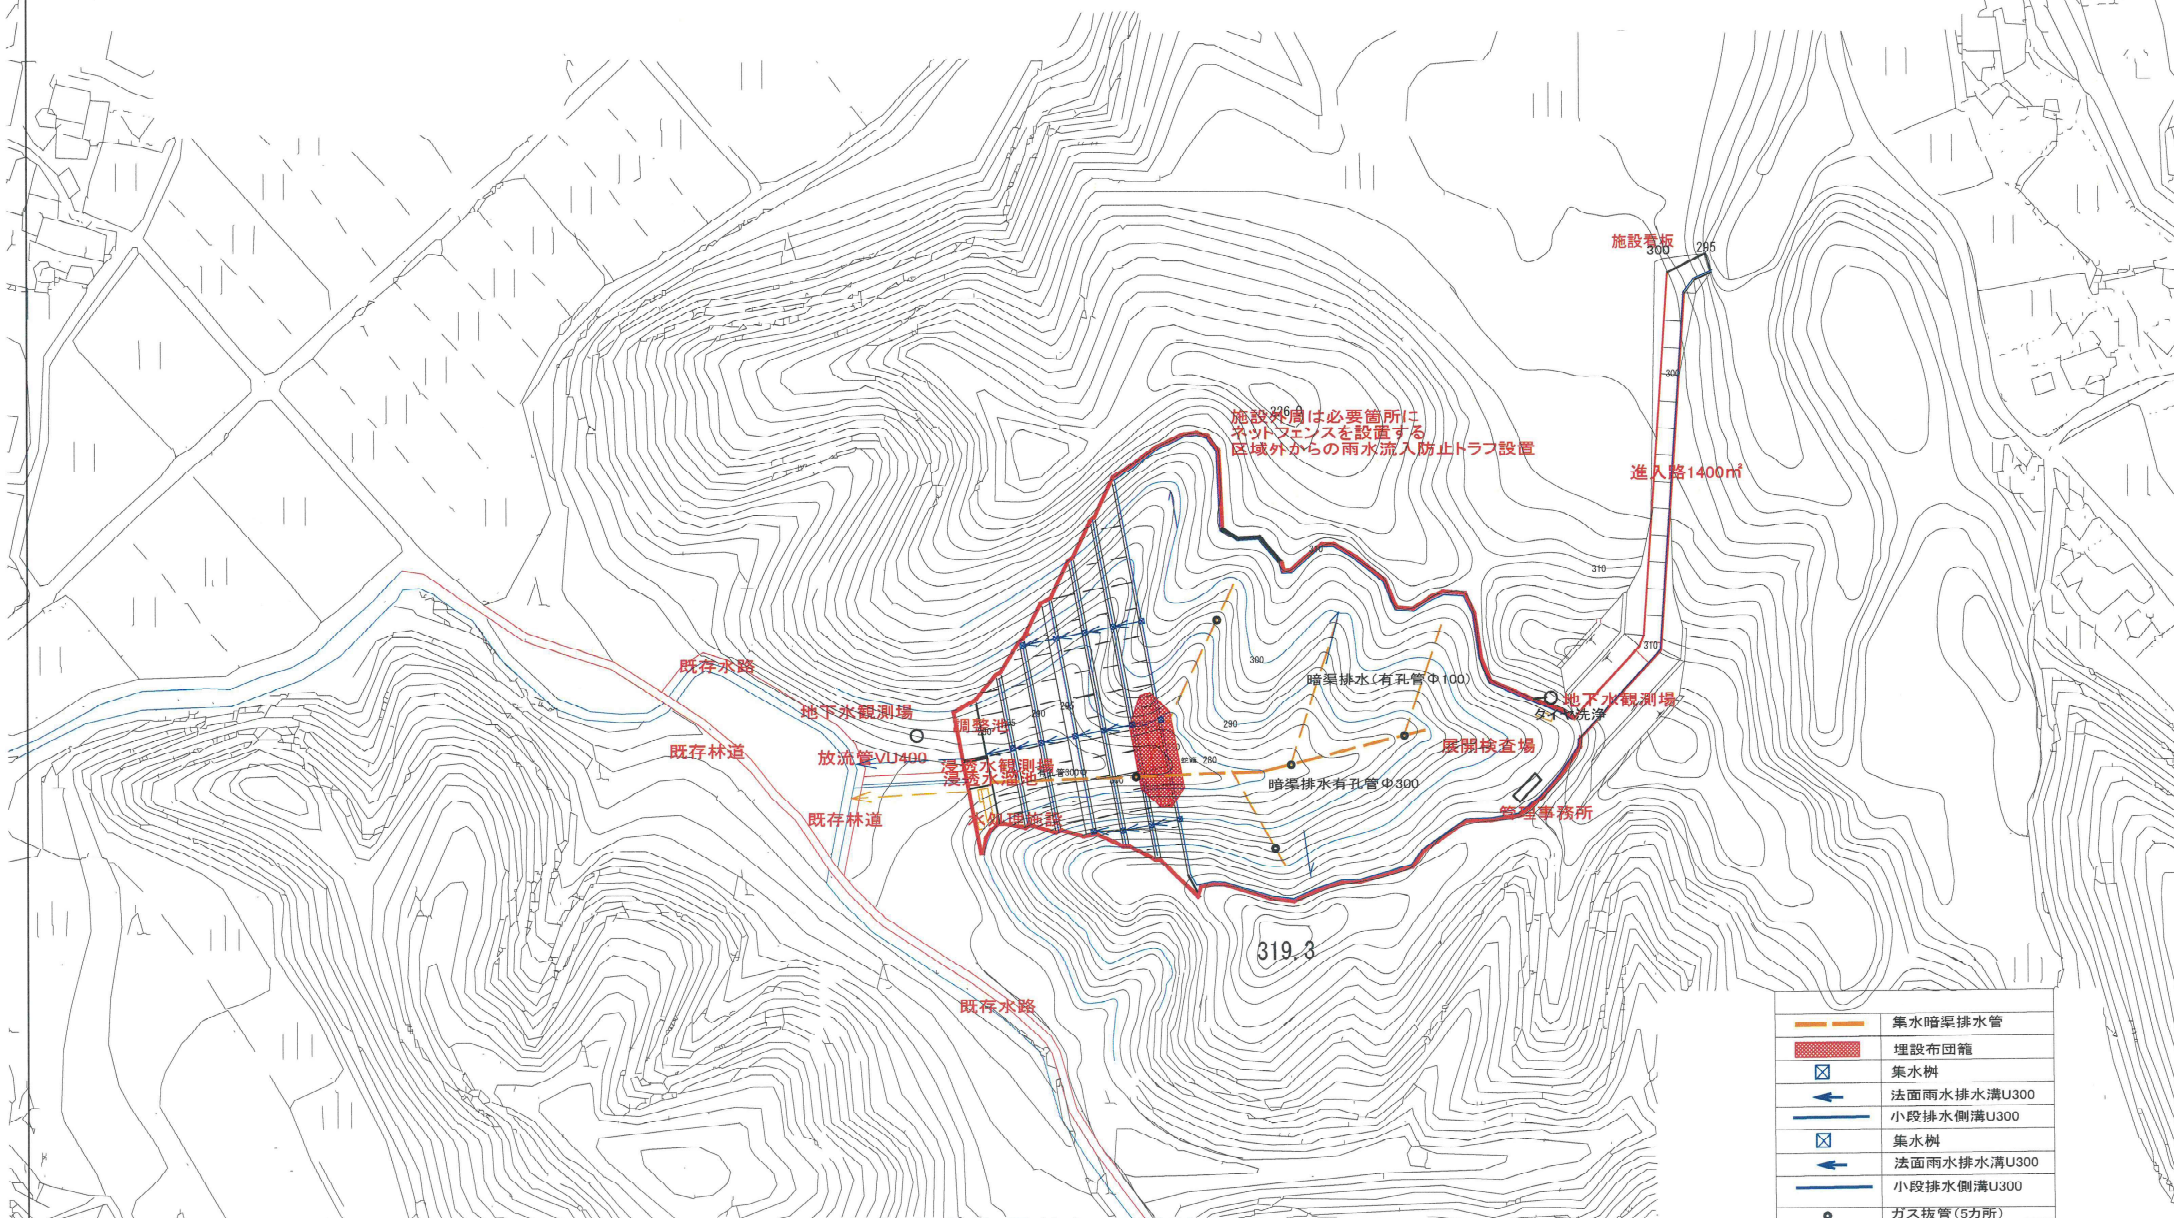

	集水暗渠排水管
	埋設布団籠
	集水樹
	法面雨水排水溝U300
	小段排水側溝U300
	集水樹
	法面雨水排水溝U300
	小段排水側溝U300
	ガス抜き管(5力所)