


N

No. 5

産廃事業区域 24917.85m²

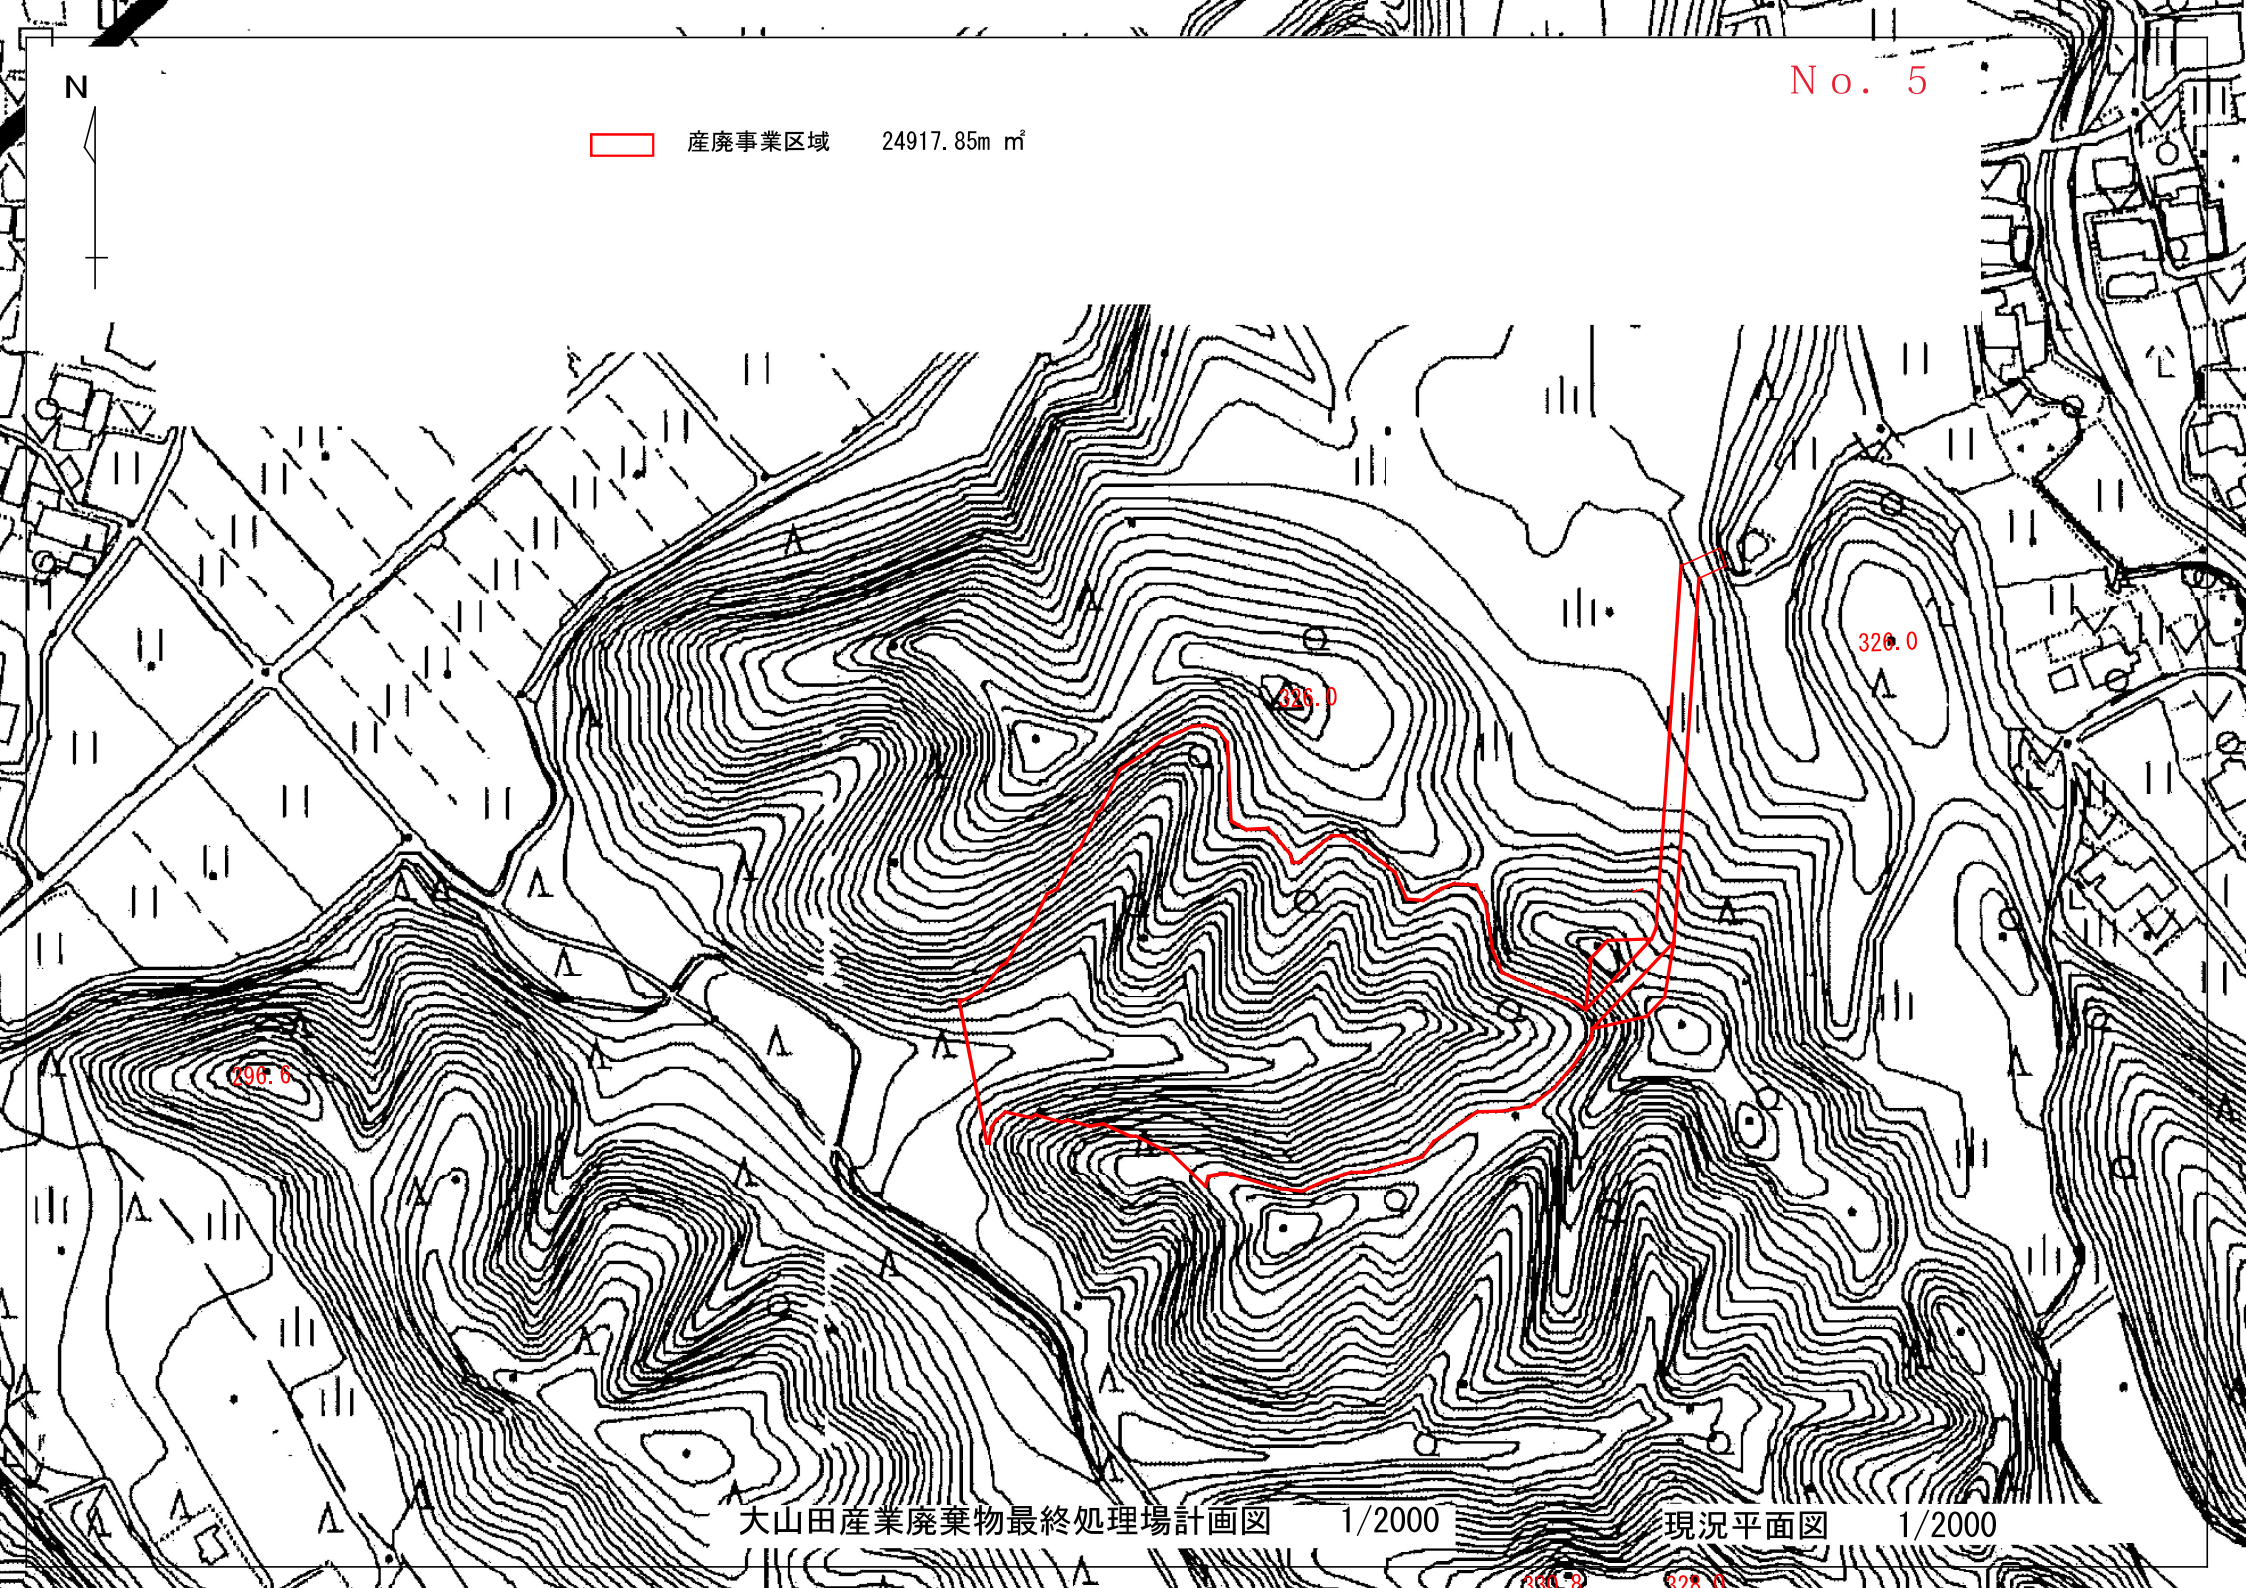

大山田産業廃棄物最終処理場計画図

1/2000

現況平面図

1/2000