


訂正・変更				名	伊賀環境サービス株式会社 殿	図	フローシート (P & I D)	尺度	~	日付	2024. 4. 16	承認		設計		製図		N. 0
				称	大山田処分場浸透水処理設備工事 (120m ³ /日)	名						図番						△

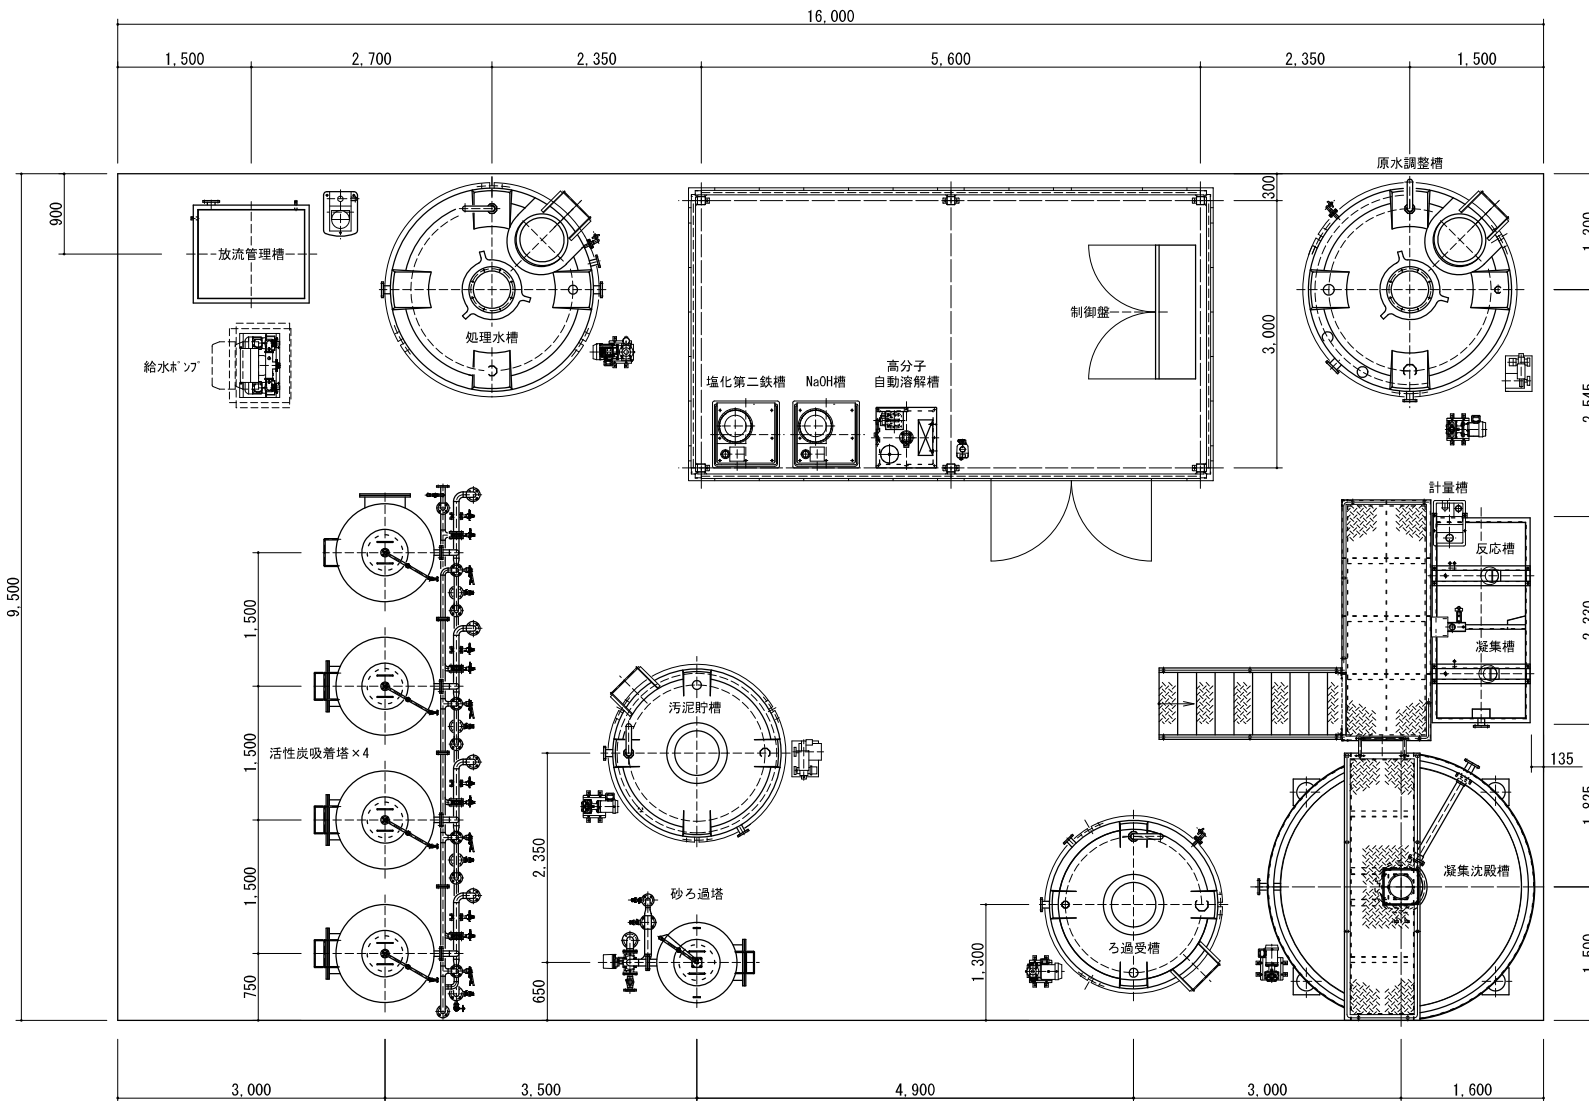

訂正・変更	△		名	伊賀環境サービス株式会社 殿	図	排水処理設備 配置図	尺度	1/60	日付	2024. 4. 16	承認	設計	製図	N. 0
	△		称	大山田処分場浸透水処理設備工事 (120m ³ /日)	名						図番			△