


産廃事業区域 24917.850㎡

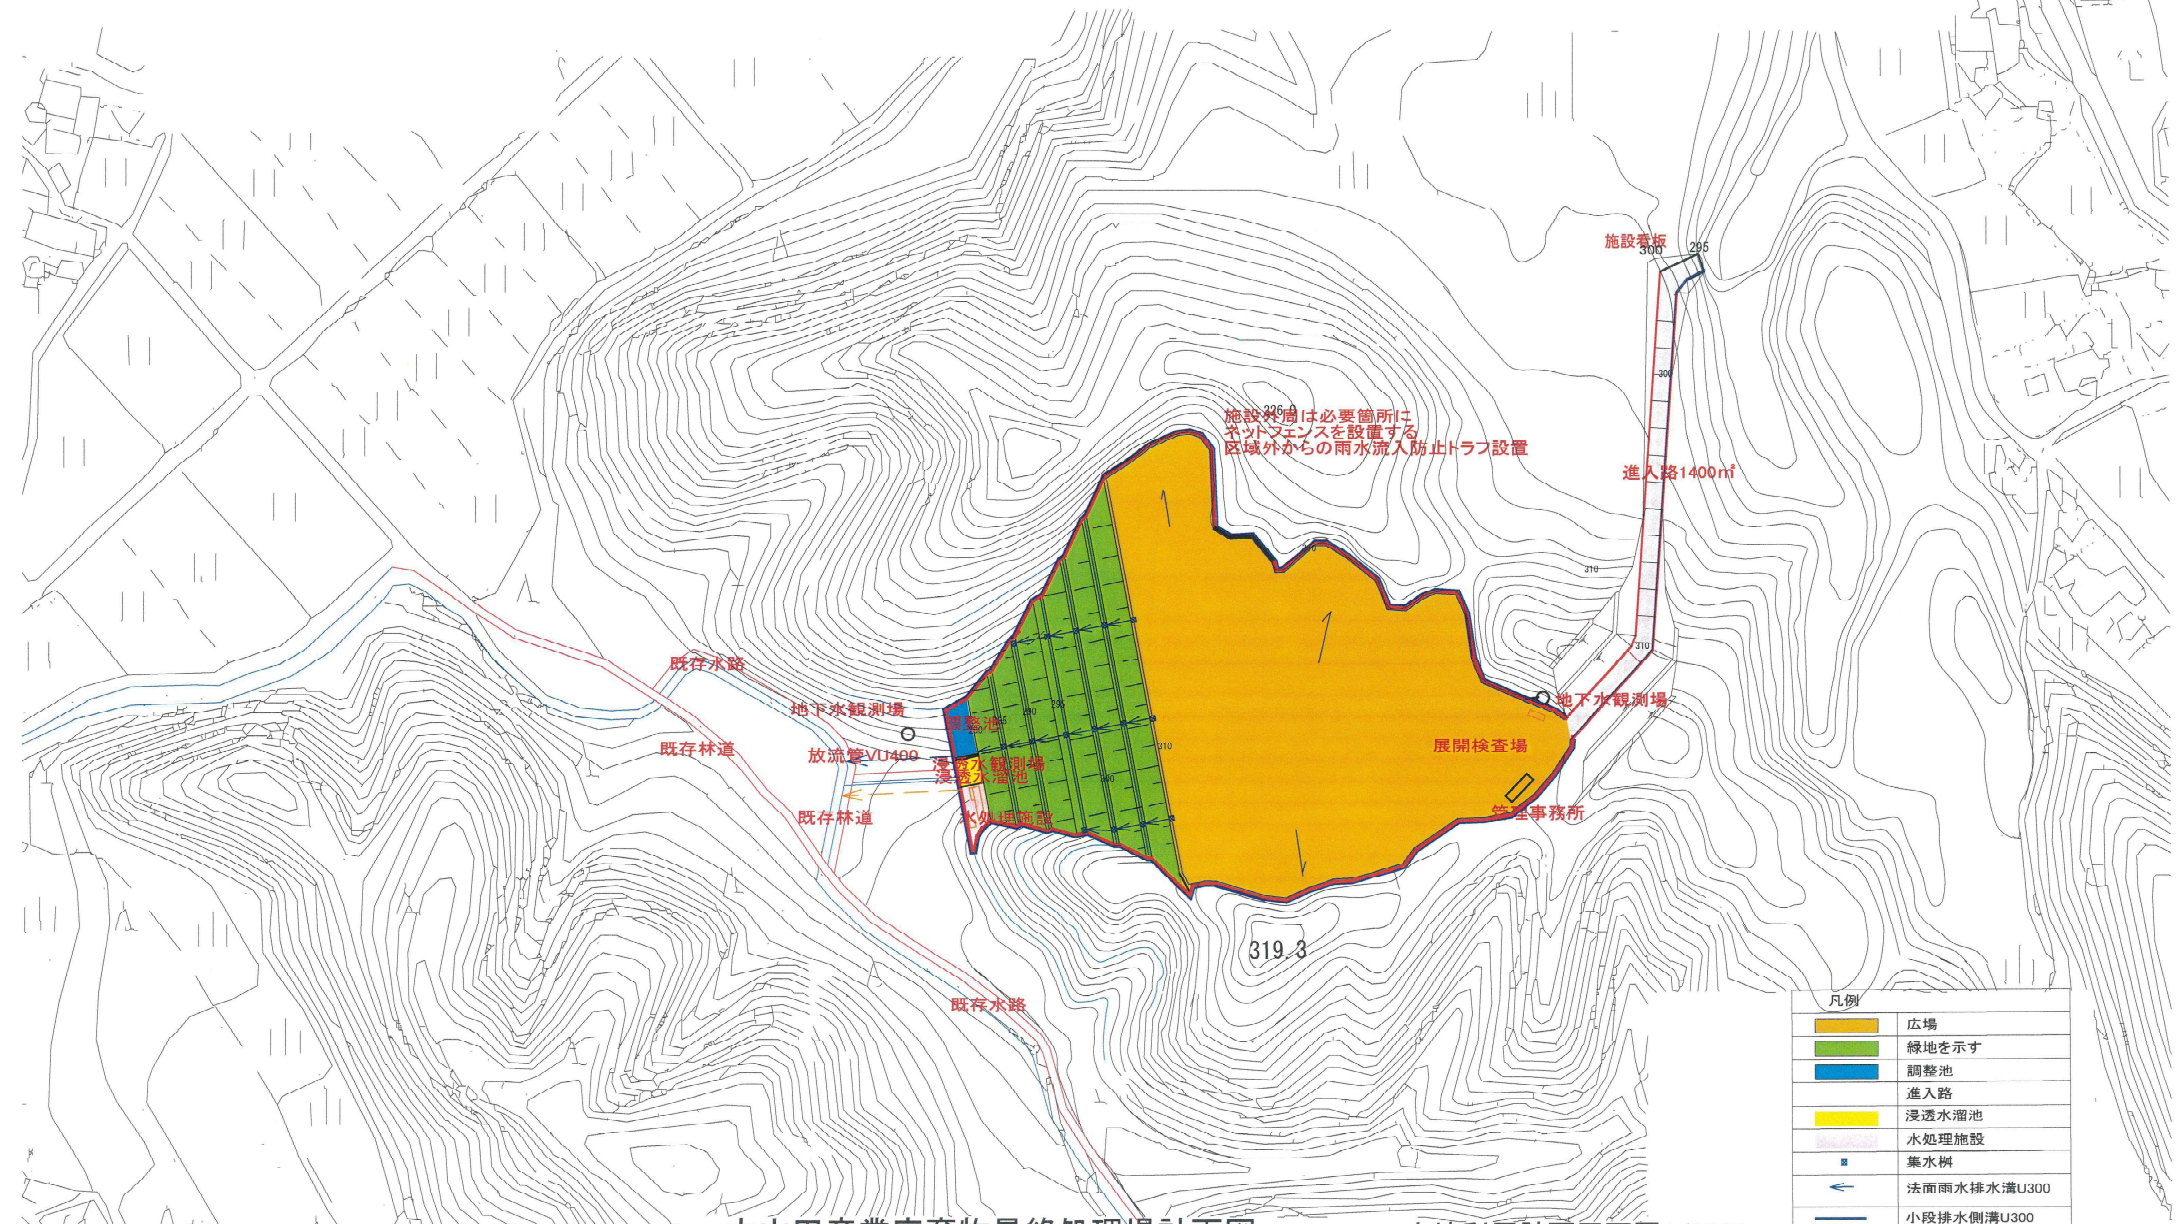

凡例	
	広場
	緑地を示す
	調整池
	浸透水溜池
	水処理施設
	集水枿
	法面雨水排水溝U300
	小段排水側溝U300

大山田産業廃棄物最終処理場計画図

土地利用計画平面図1/2000