




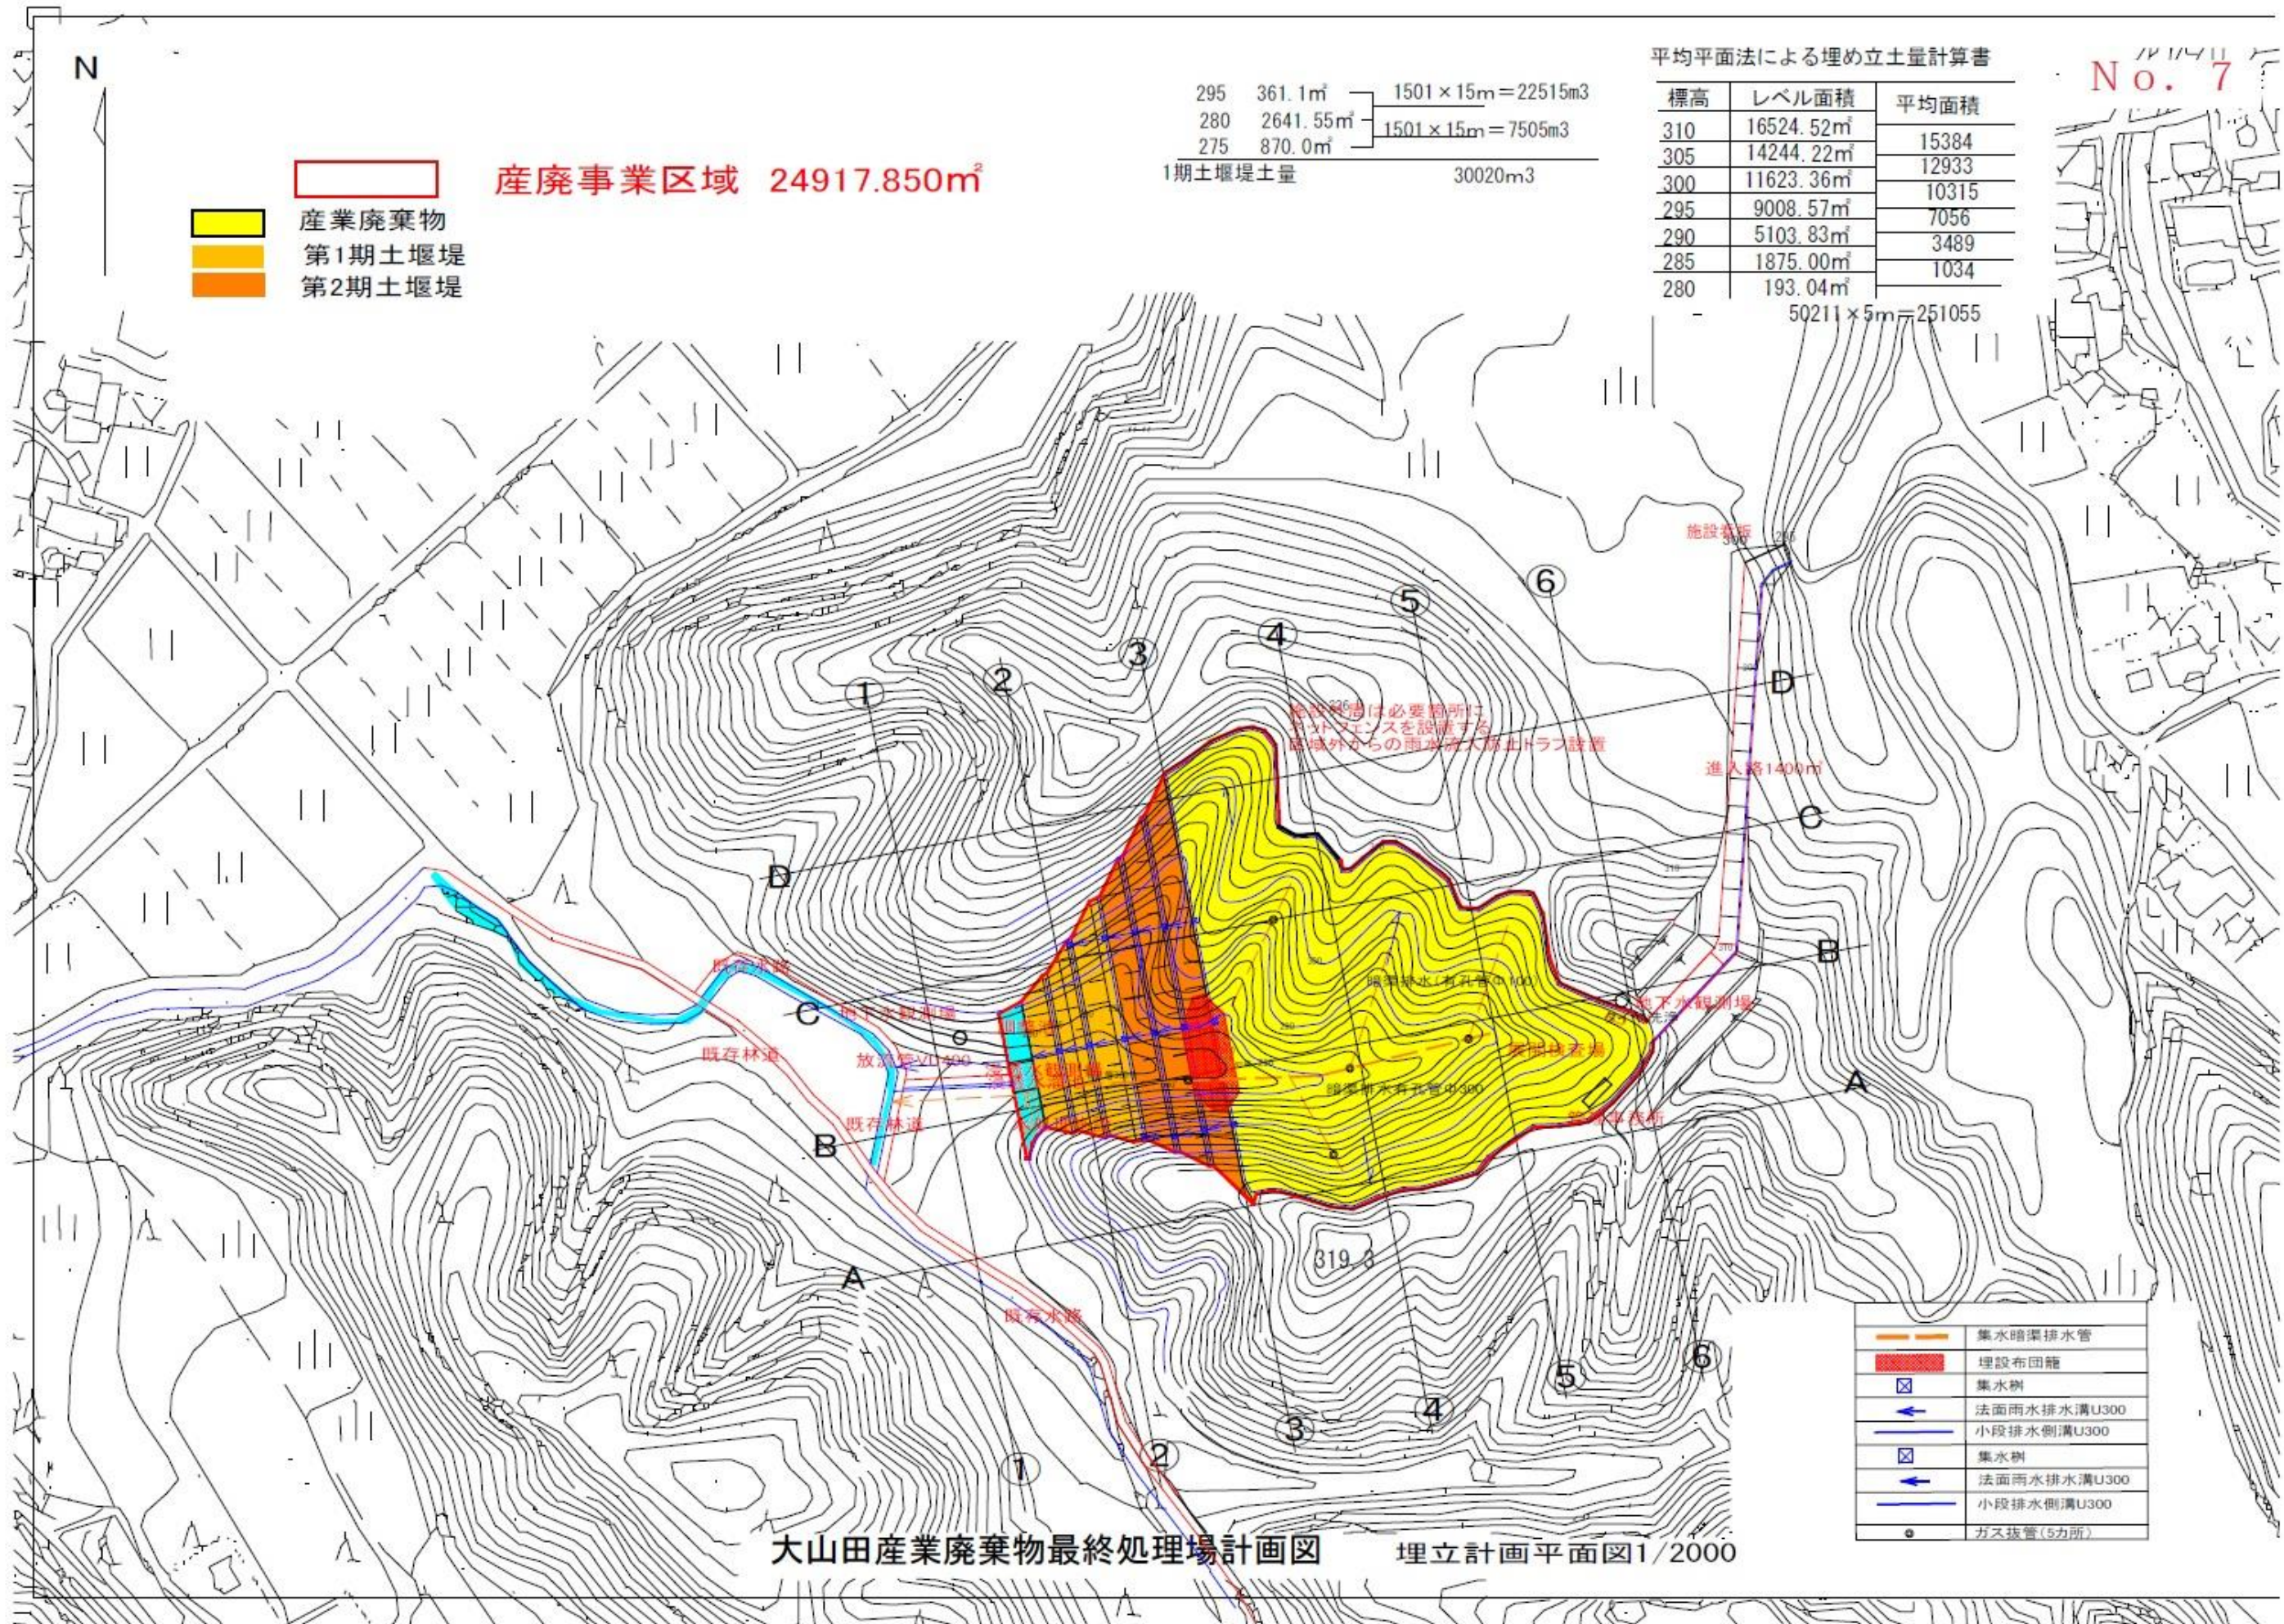


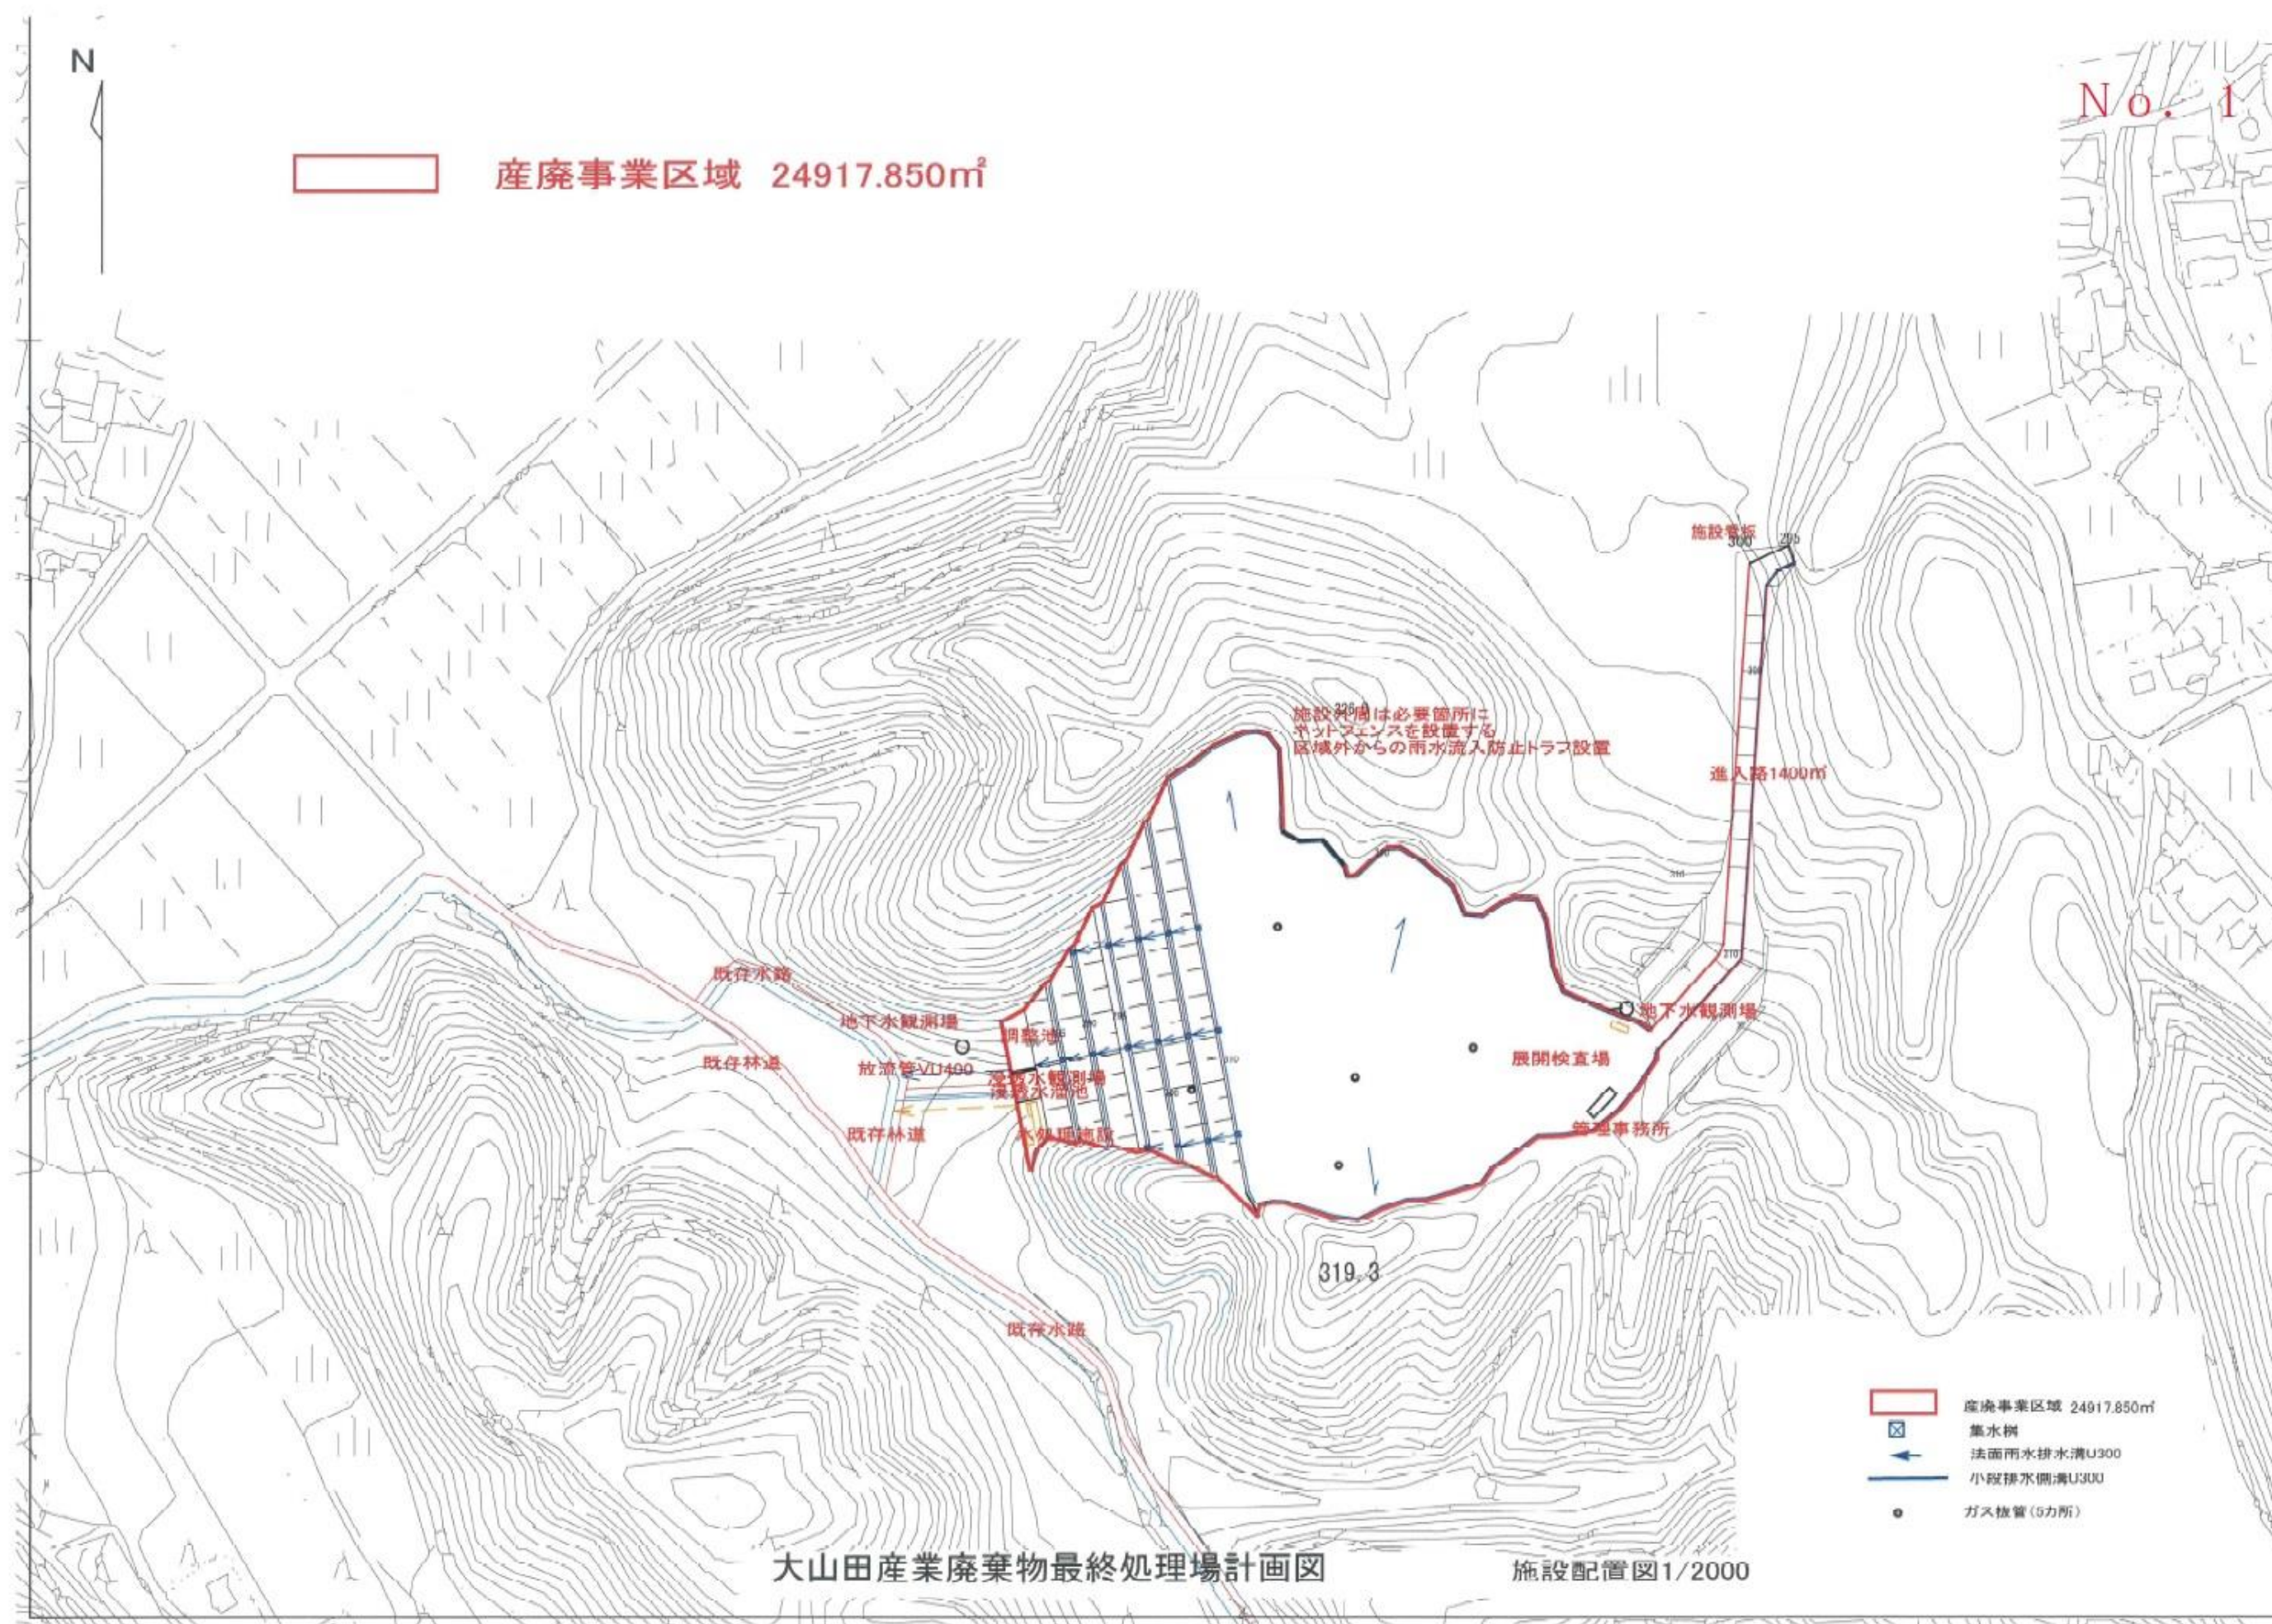

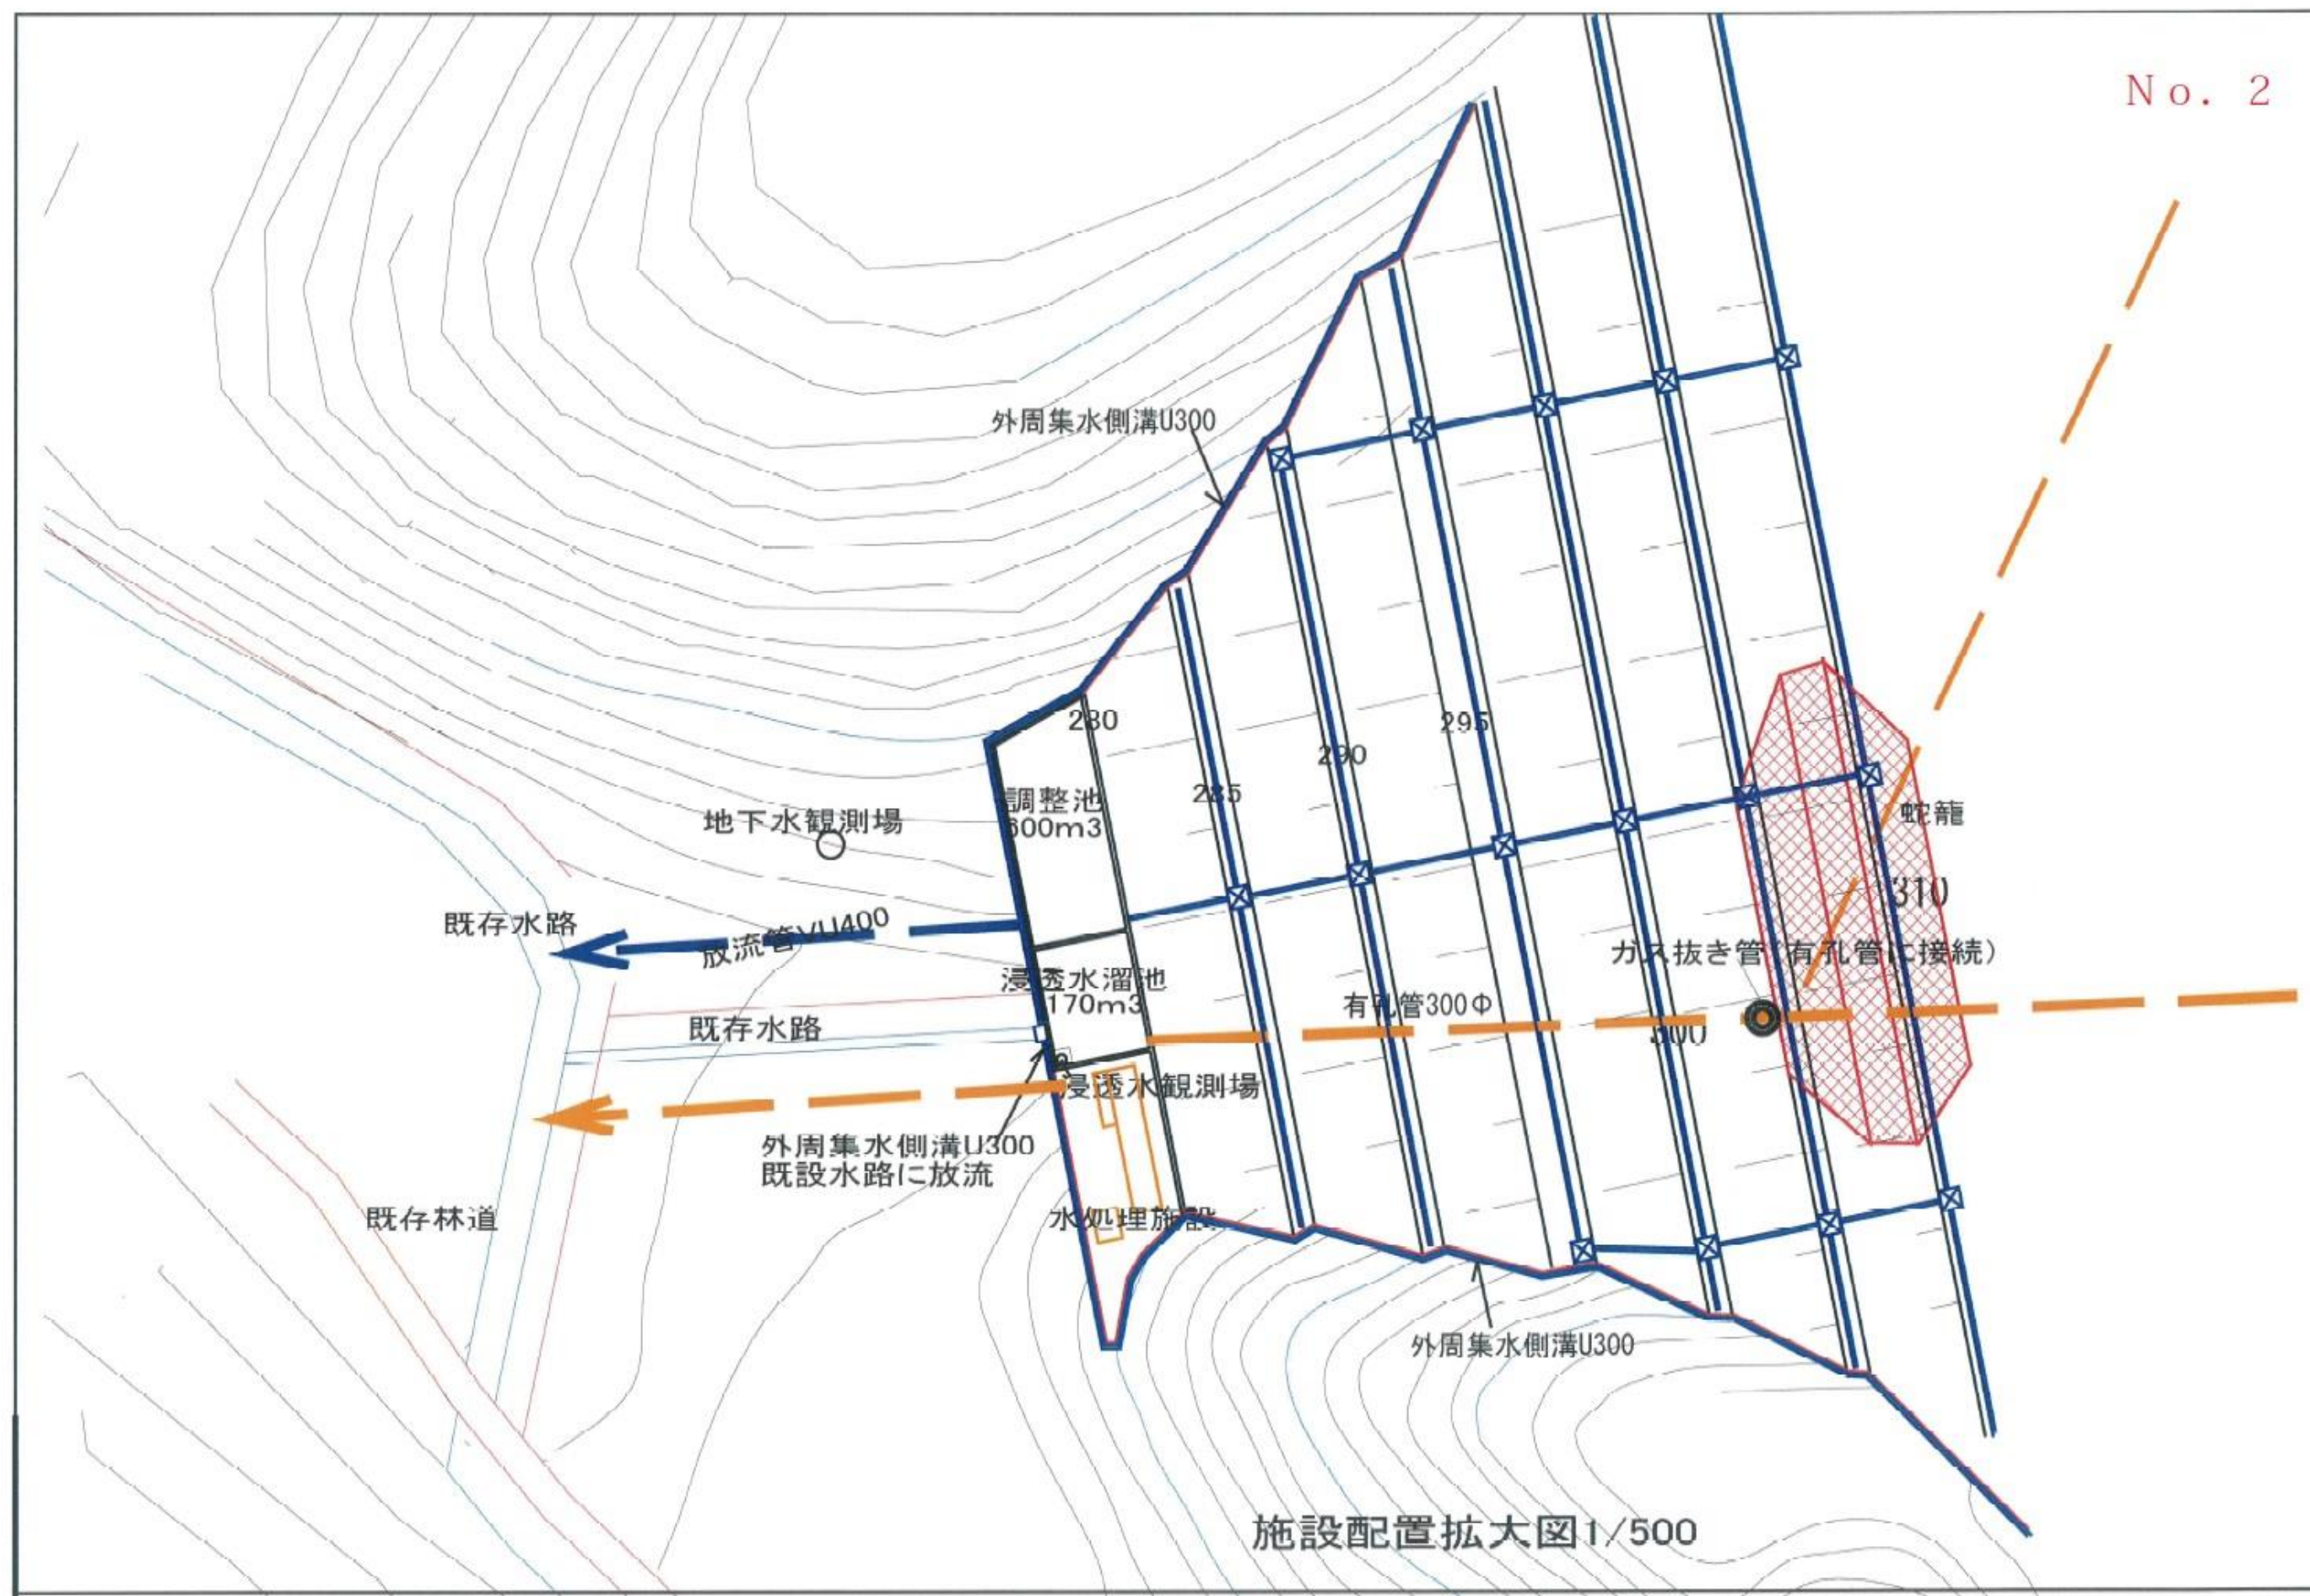

No. 12


産廃事業区域 24917.850m²

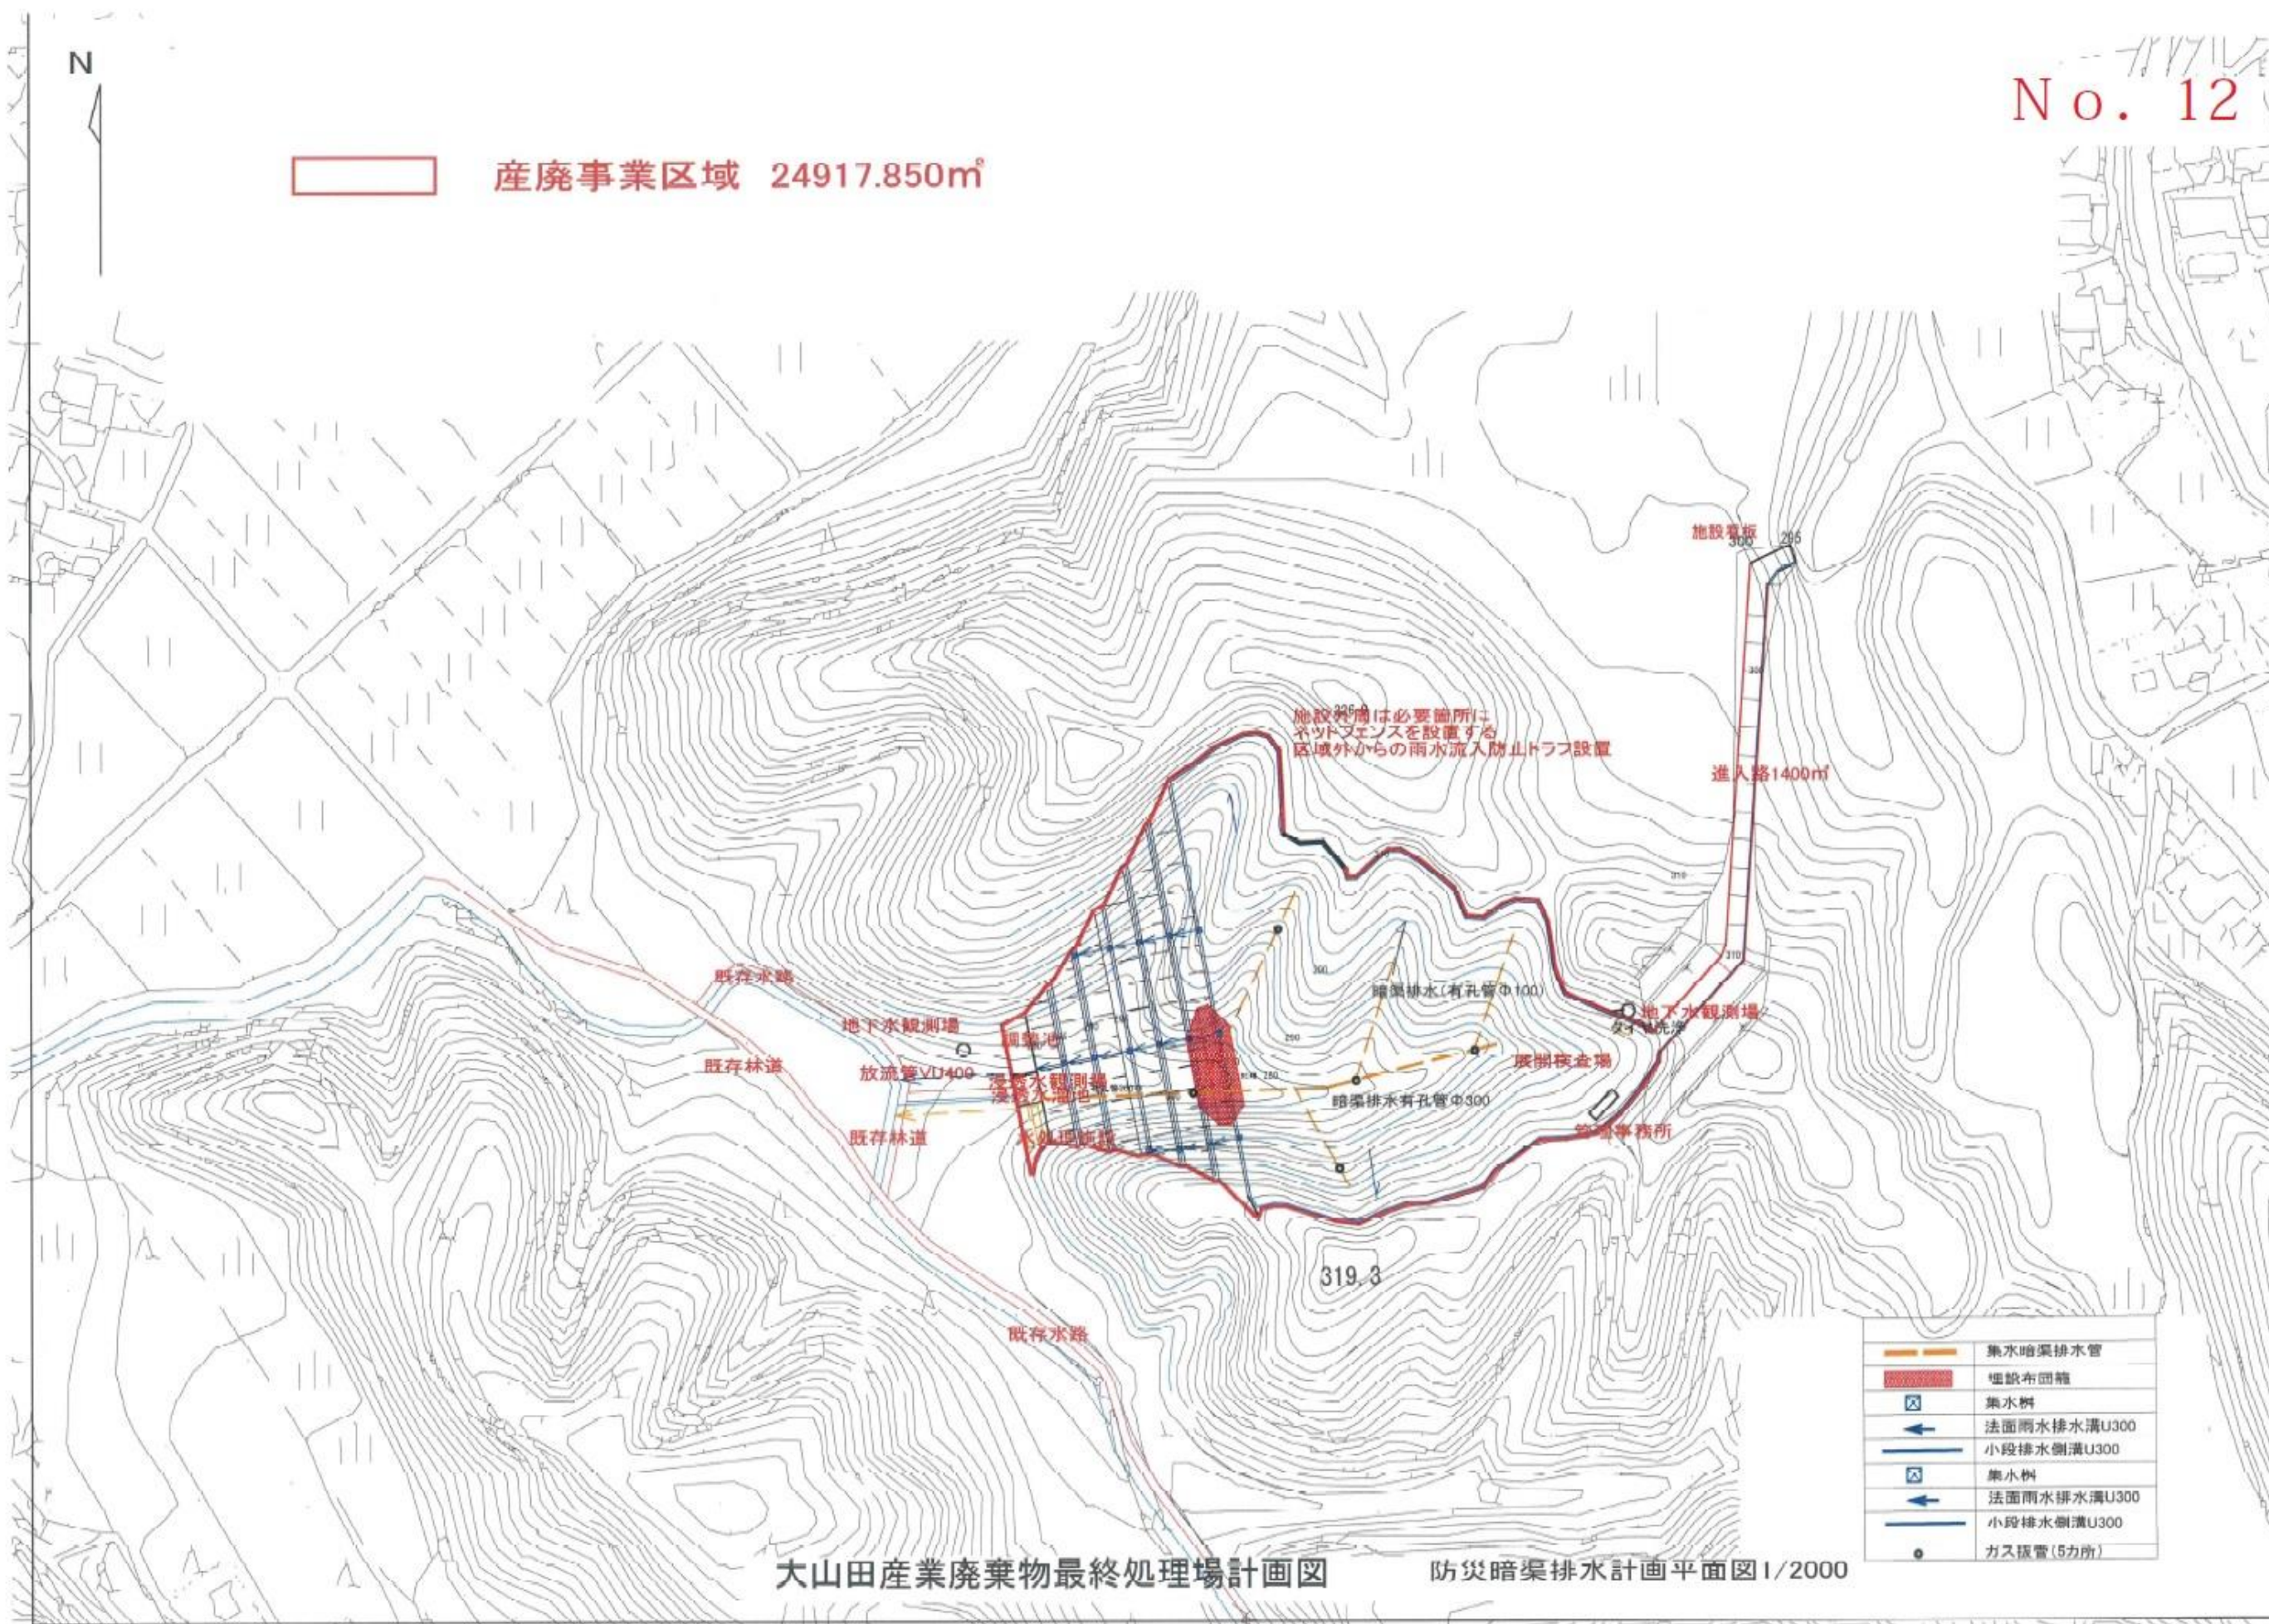

大山田産業廃棄物最終処理場計画図

防災暗渠排水計画平面図1/2000


No. 16

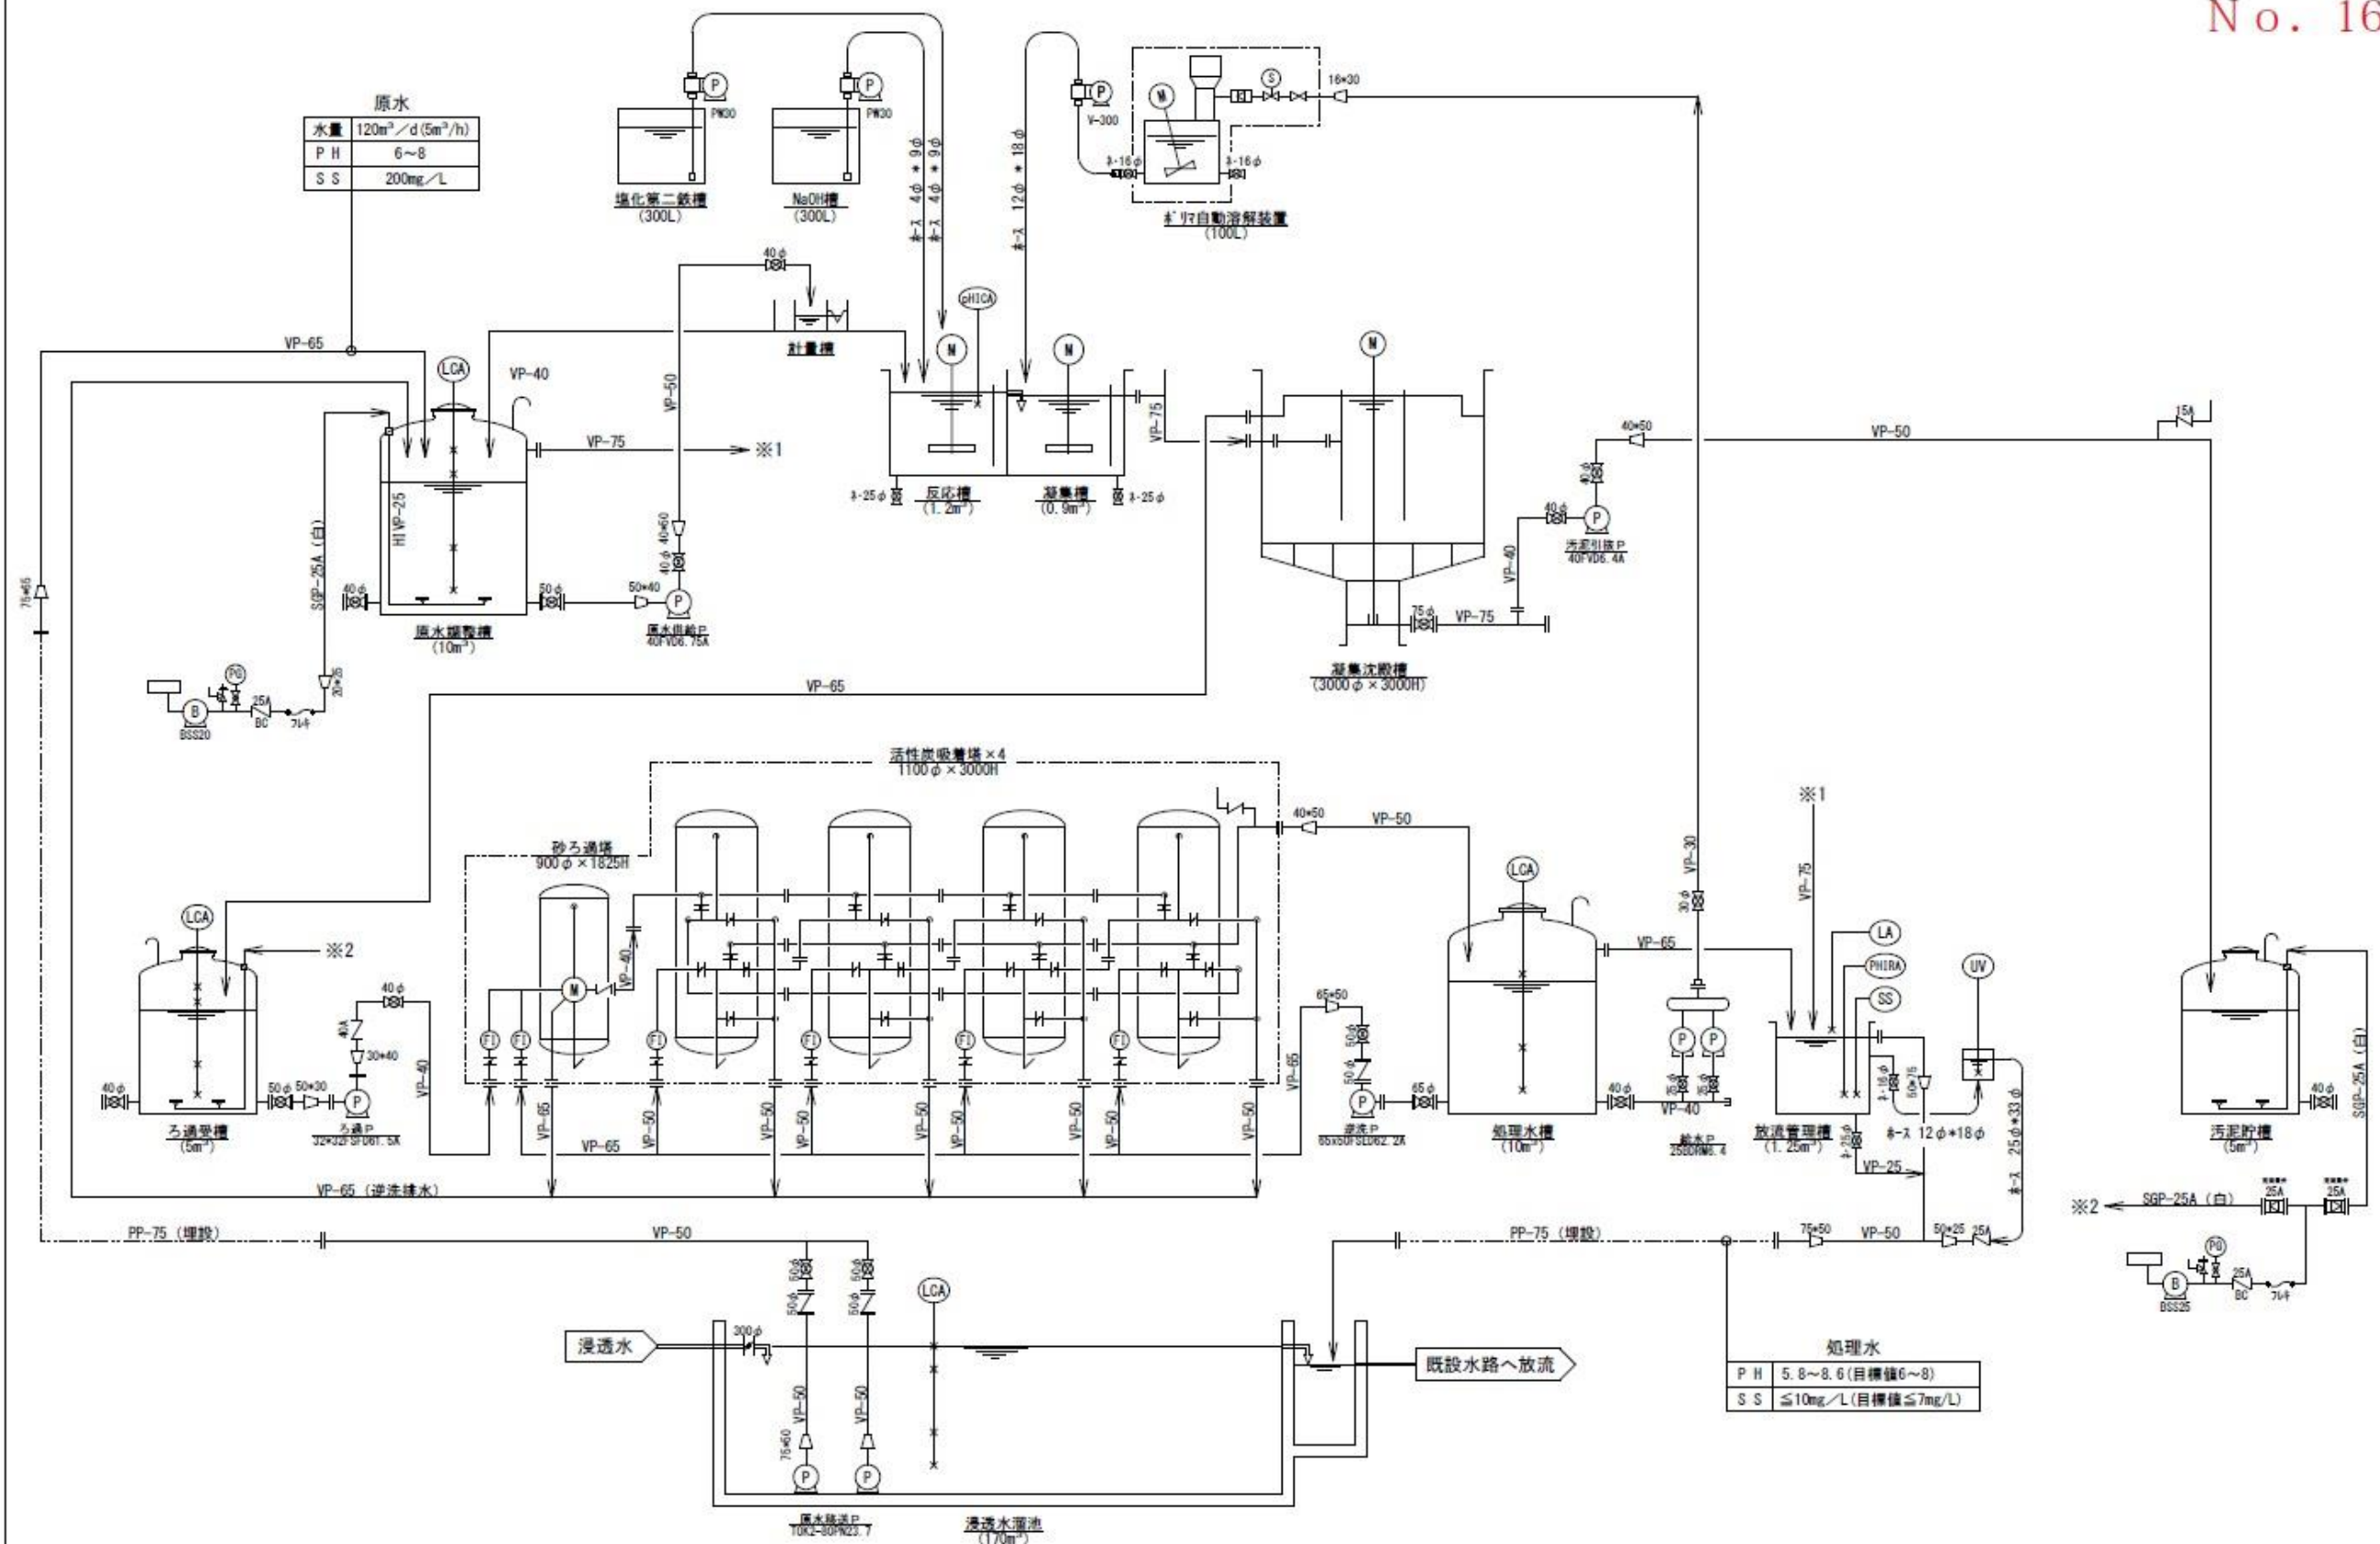

訂正・変更			名	伊賀環境サービス株式会社 殿	図	フローシート (P & I D)	尺	〜	日付	2024. 4. 16	承認		設計		製	N. 0
			称	大山田処分場浸透処理設備工事 (120m³/日)	名						同意					△

大山田産業廃棄物最終処理場計画図







No. 8

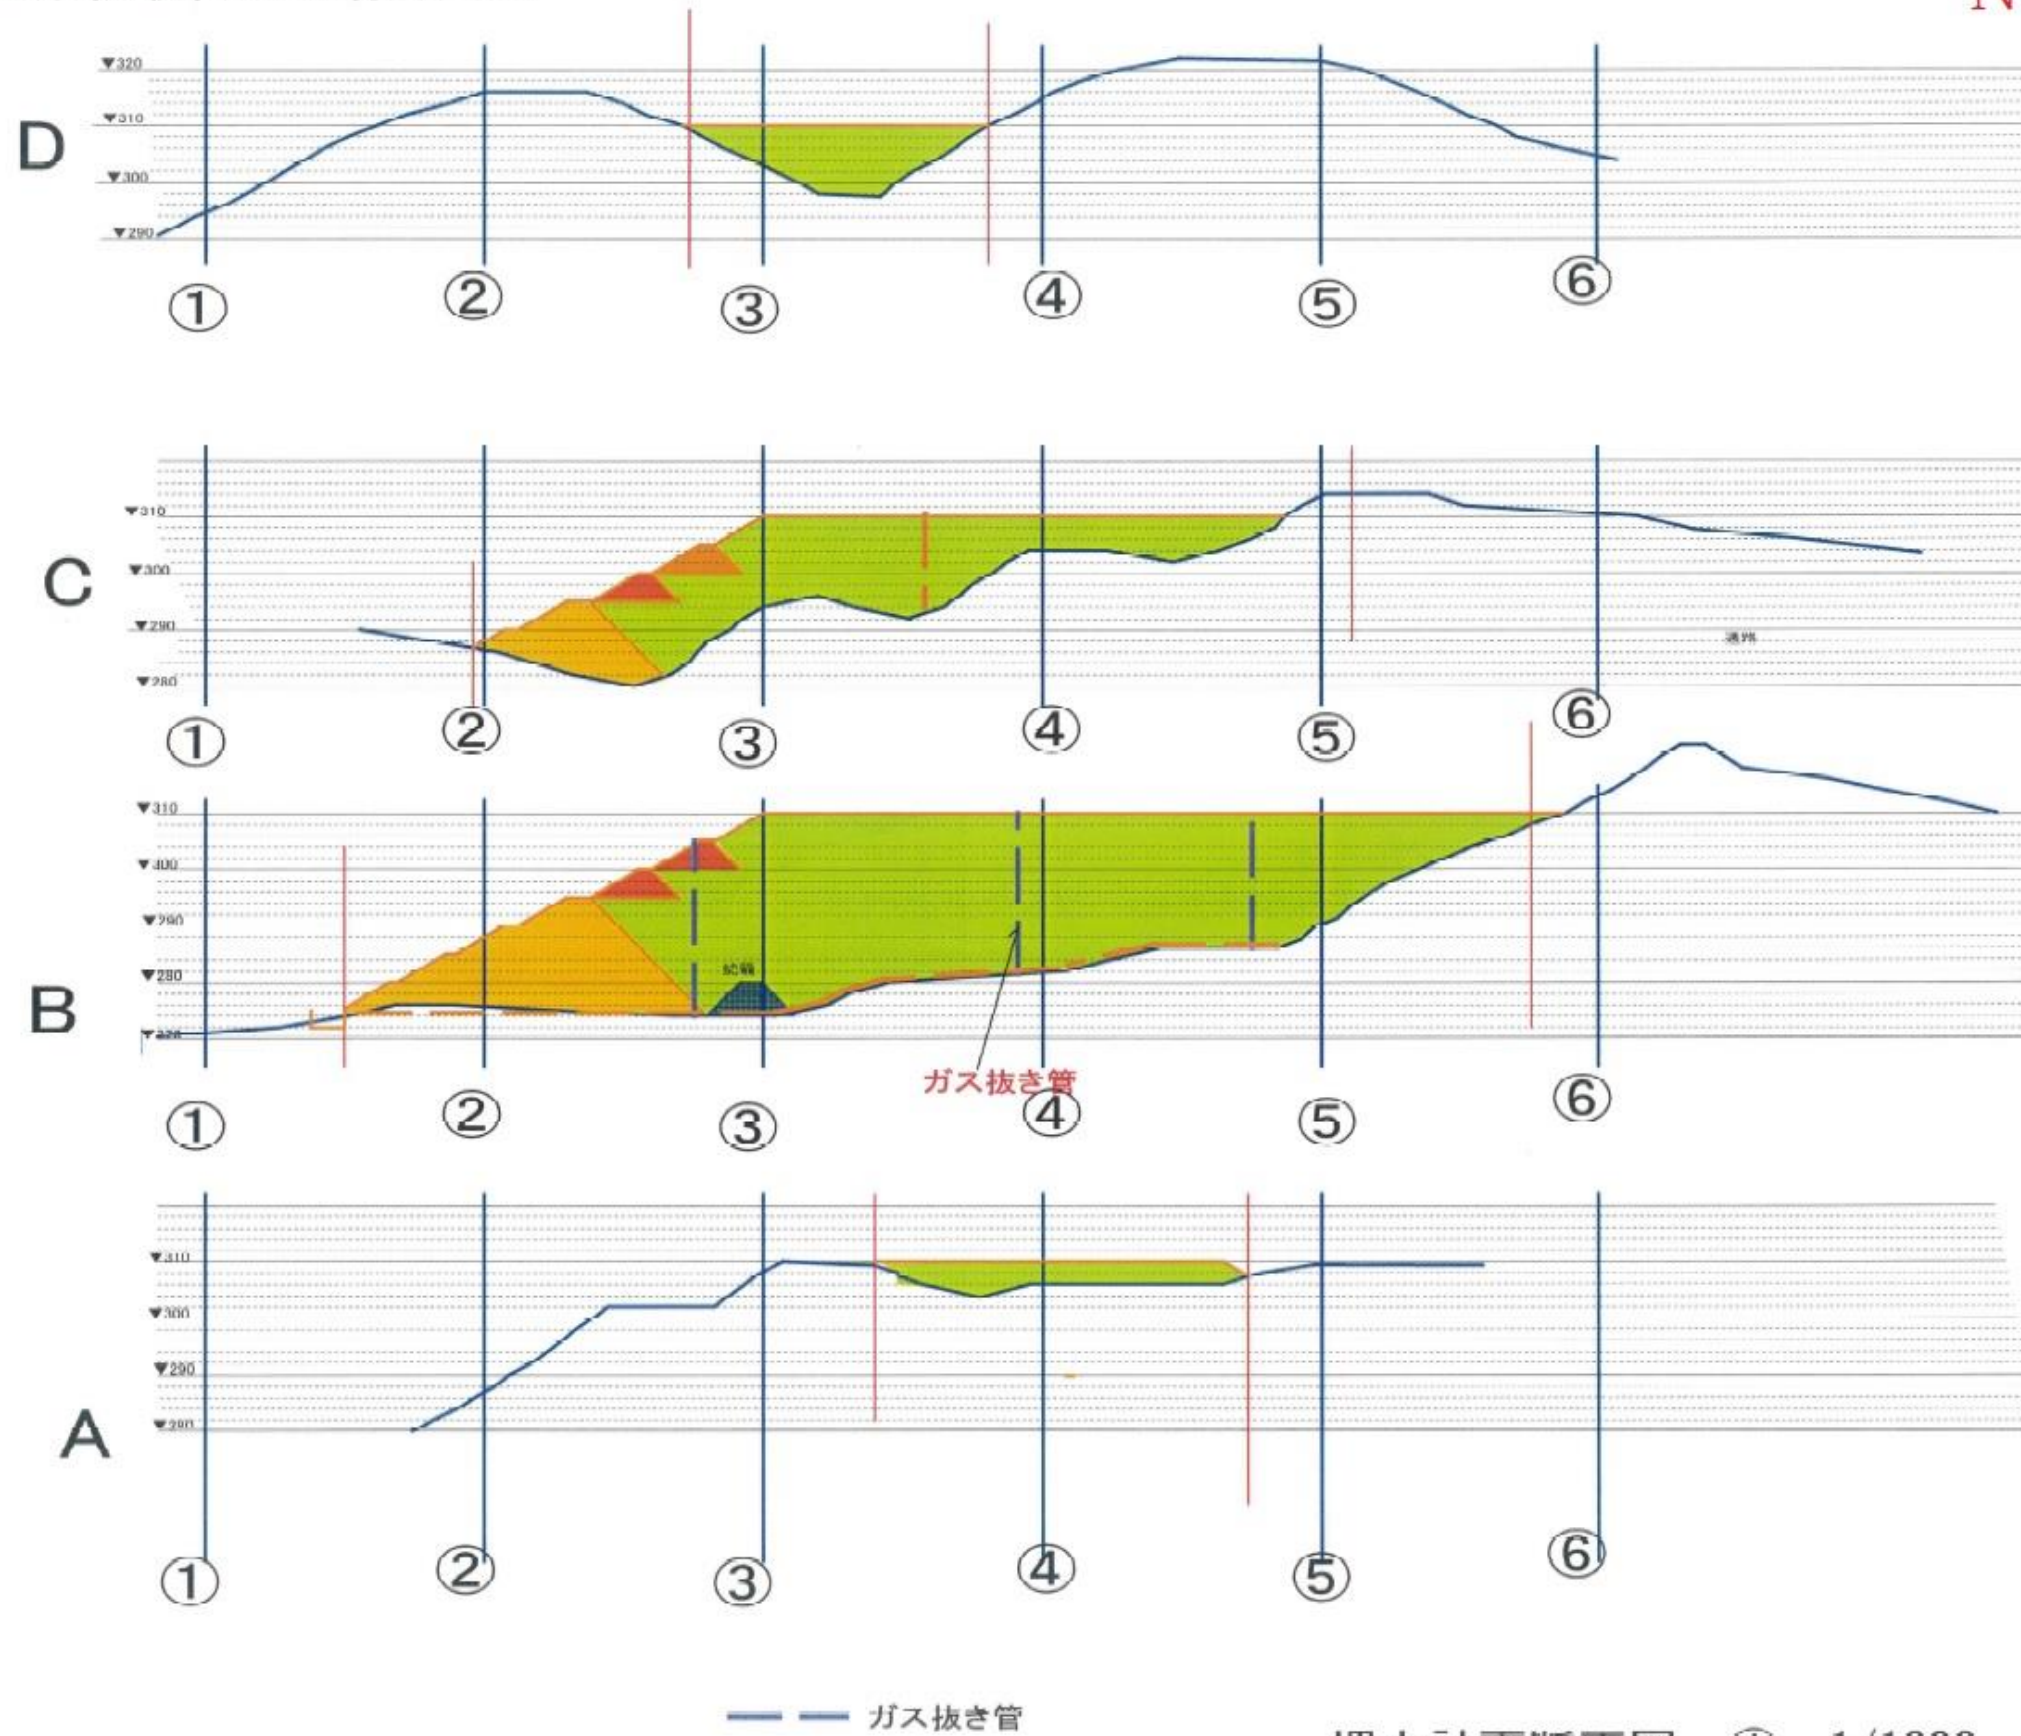

埋立計画断面図 ① 1/1200

大山田産業廃棄物最終処理場計画図

No. 9

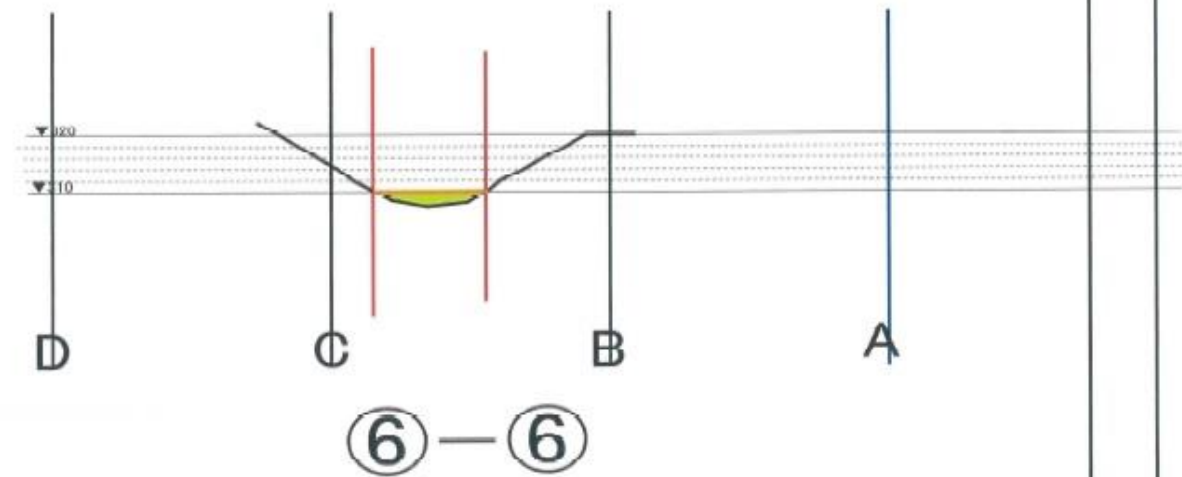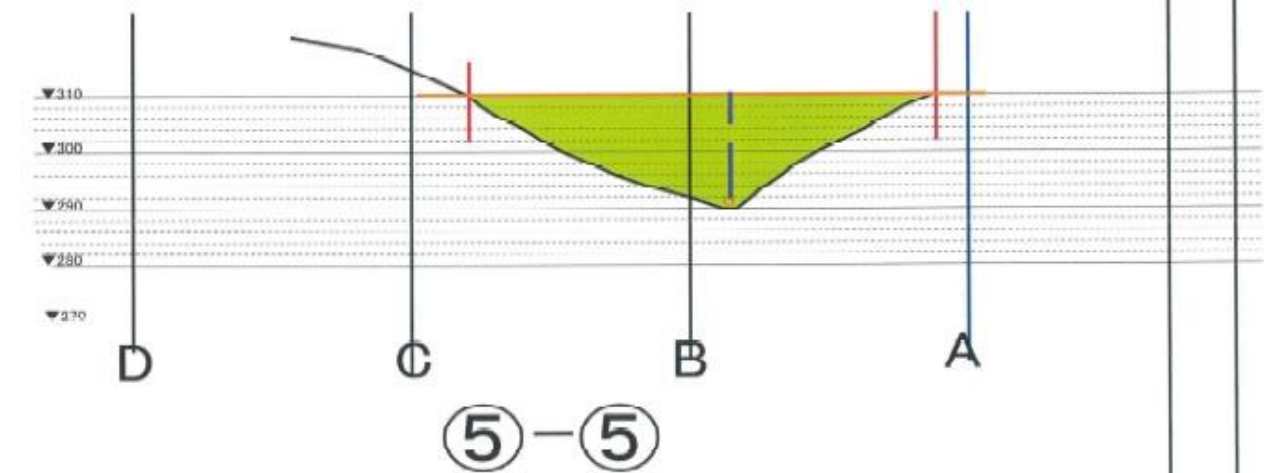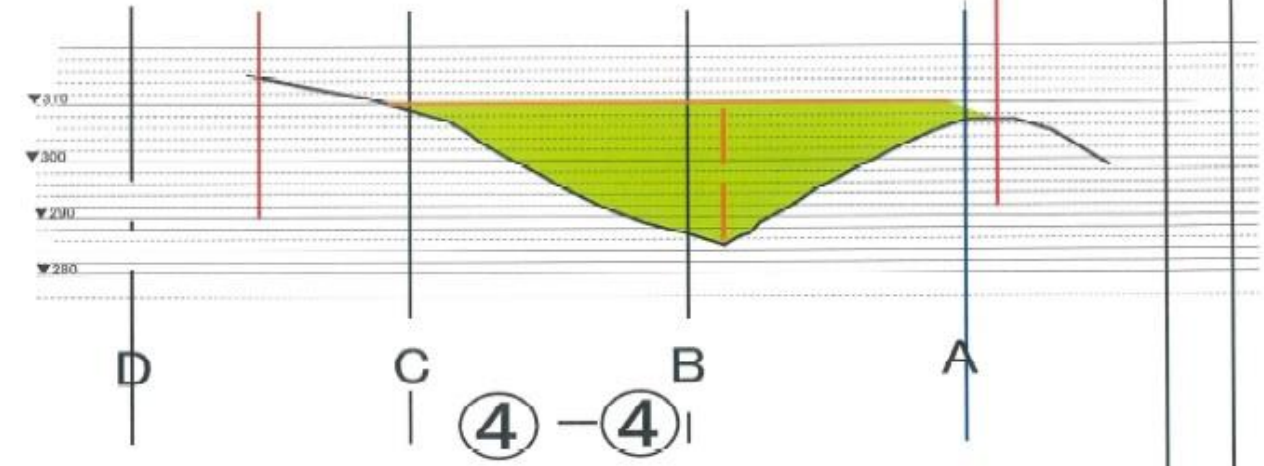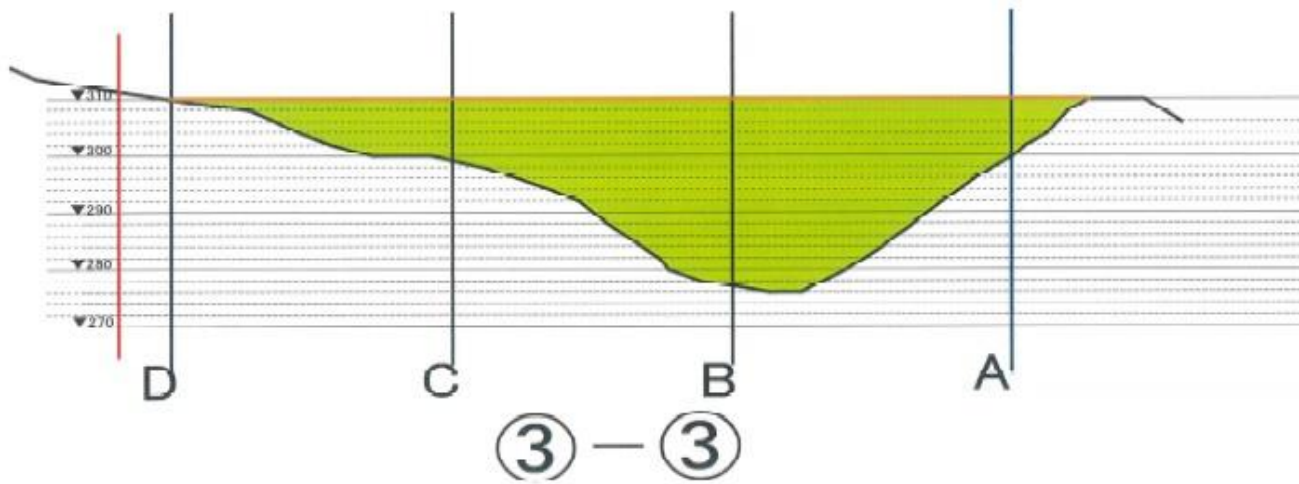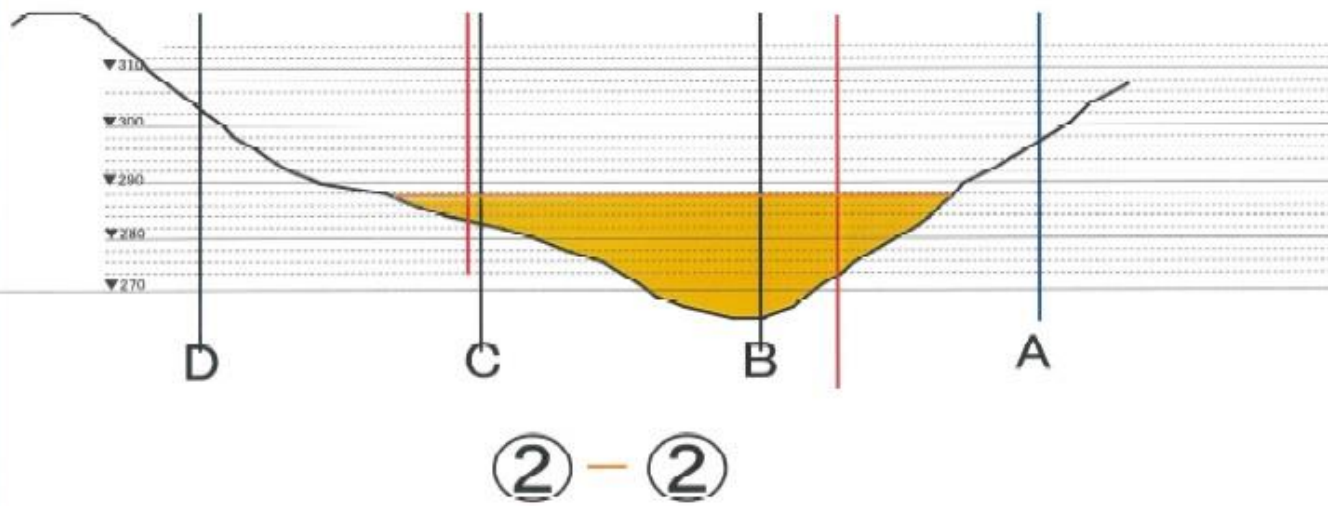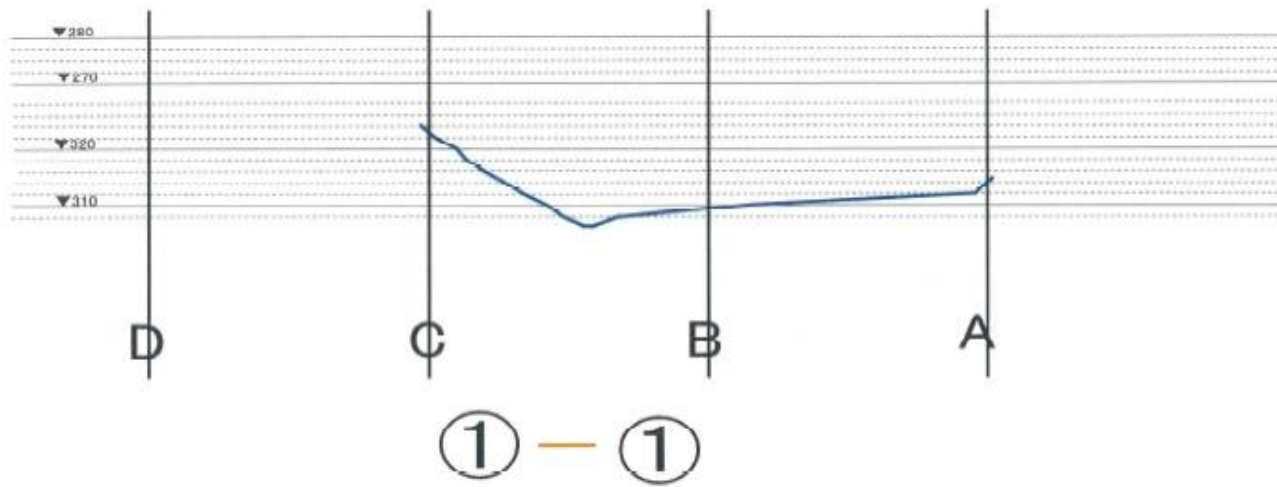

— ガス抜き管

埋立計画断面図 ② 1/1200